


PŮDORYS 1.NP ČÁST B 1:50
NOVÝ STAV

IC6000384325 SAP: ZDC/64/24309

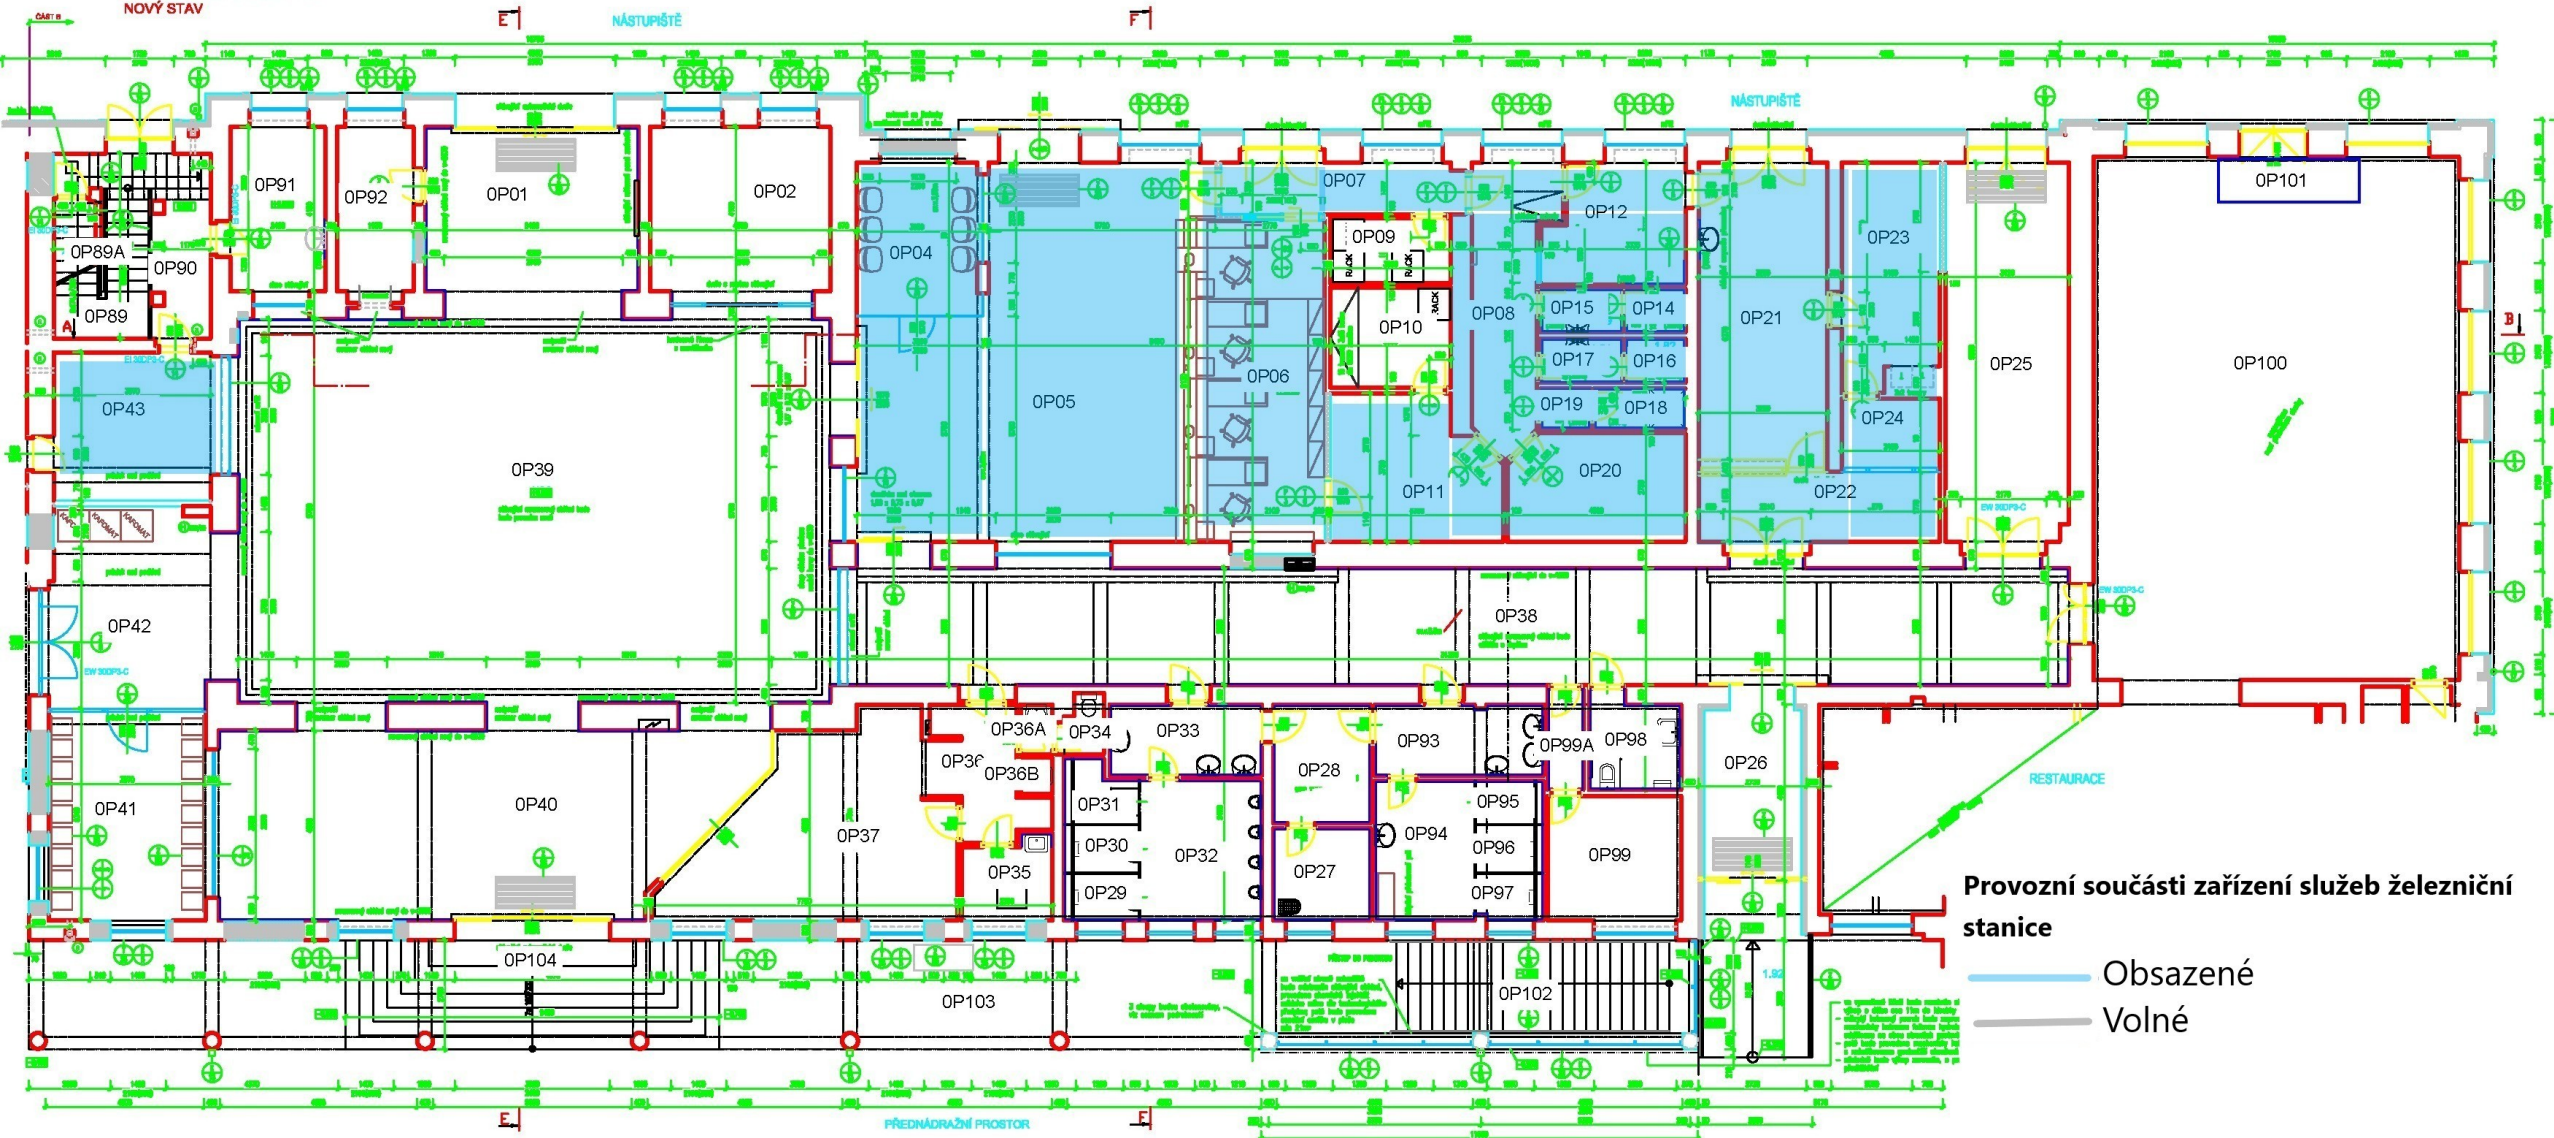

Provozní součásti zařízení služeb železniční stanice

- Obsazené
- Volné