



VÝPRAVNÍ BUDOVA – PŮDORYS SUTERÉN

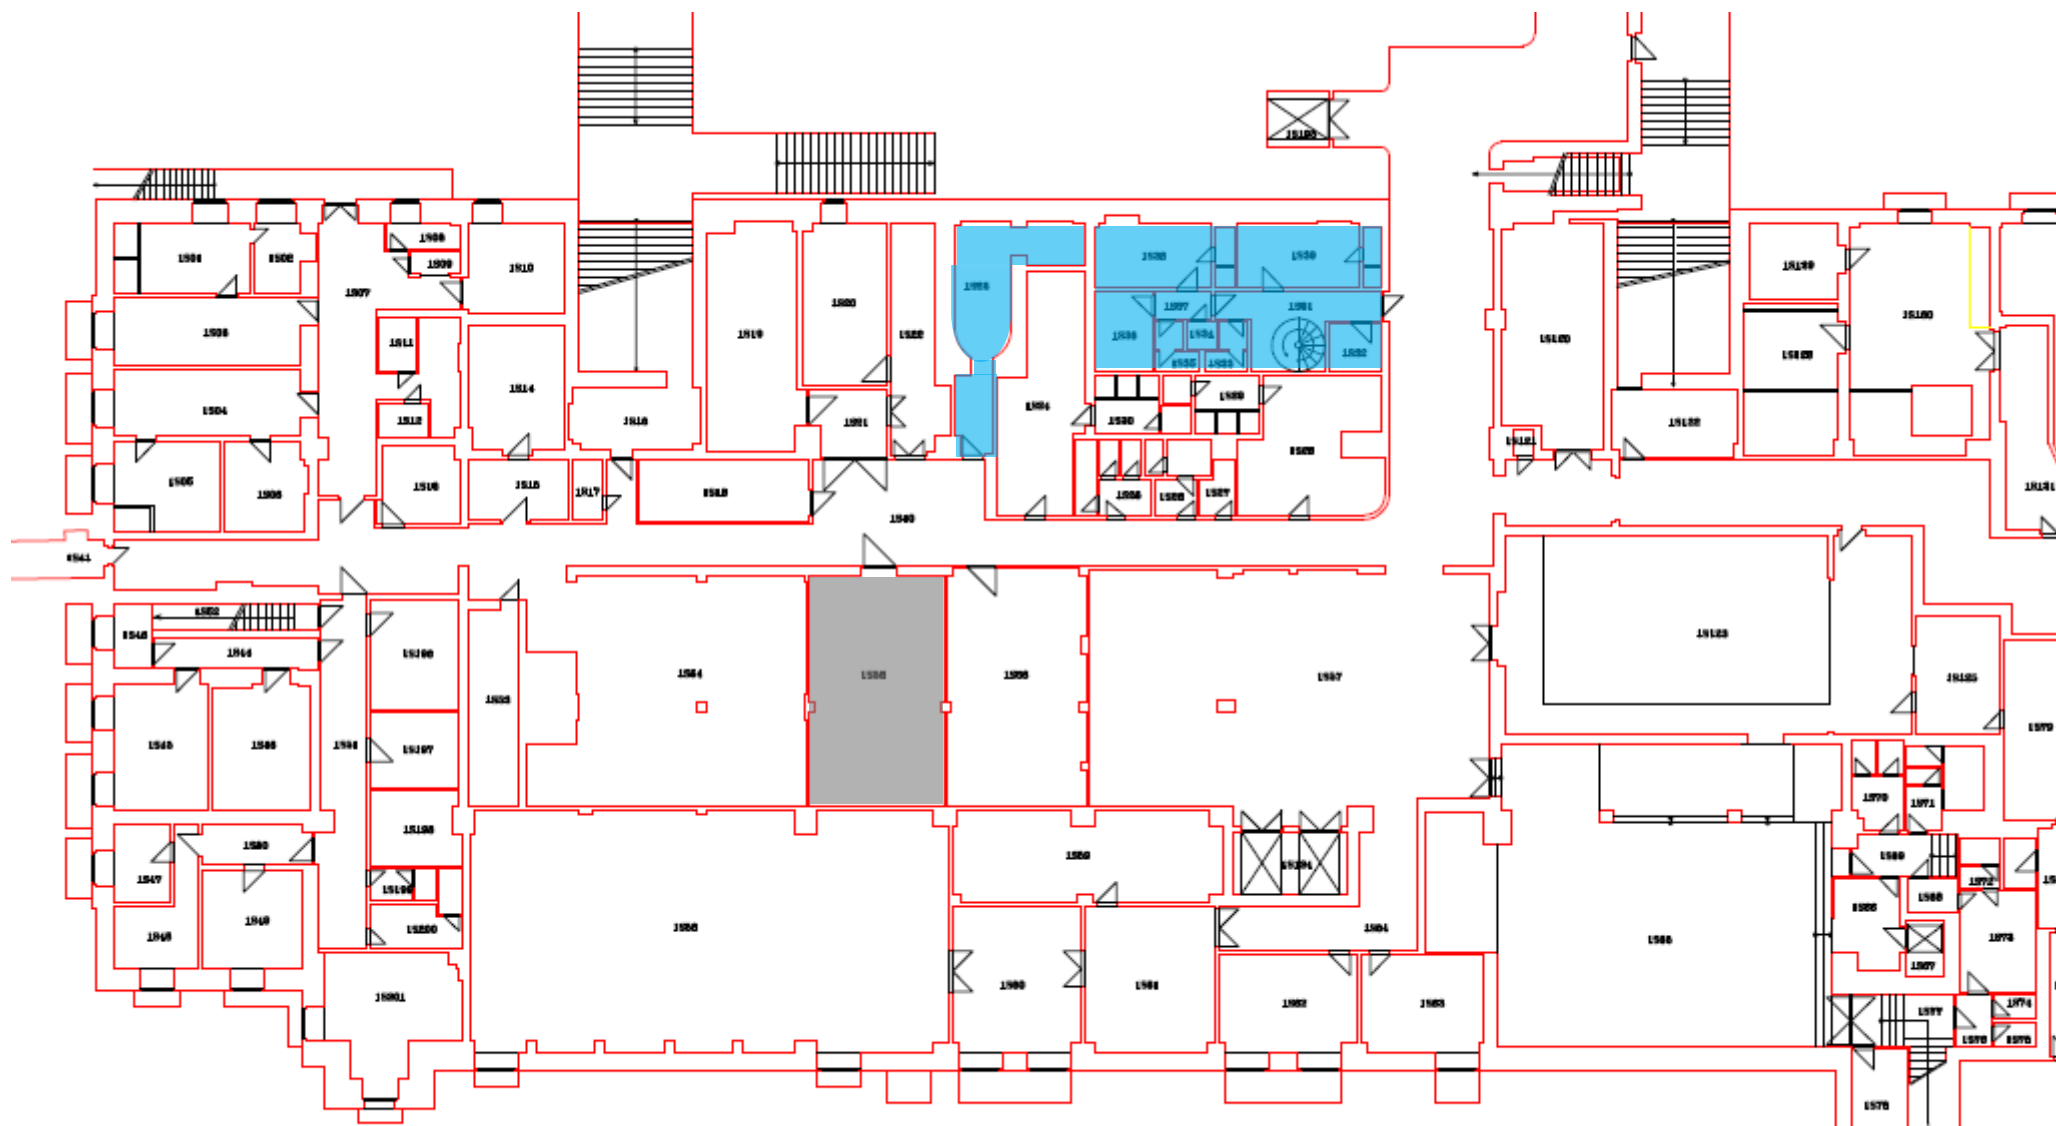

Provozní součásti zařízení služeb železniční stanice

- Obsazené
- Volné


VÝPRAVNÍ BUDOVA – PŮDORYS PŘÍZEMÍ

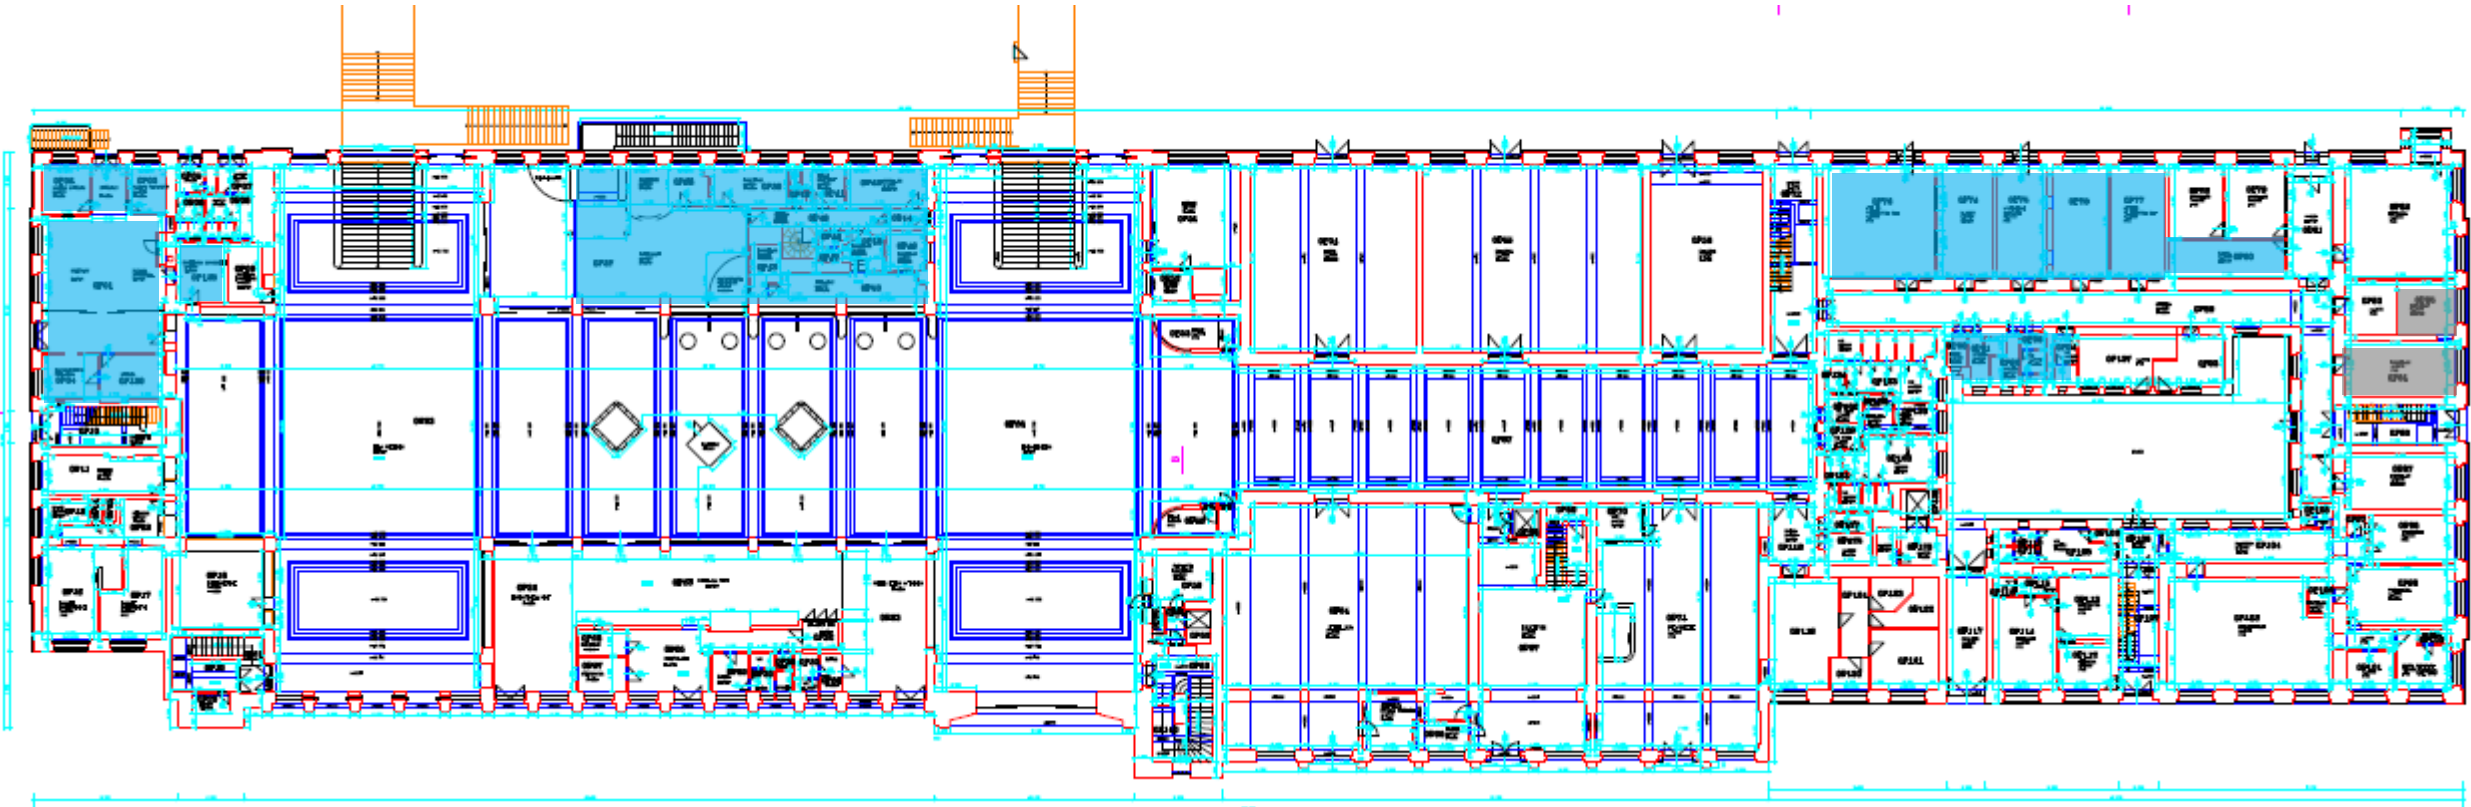

Provozní součásti zařízení služeb železniční stanice

- Obsazené
- Volné


VÝPRAVNÍ BUDOVA – PŮDORYS 1. PATRO

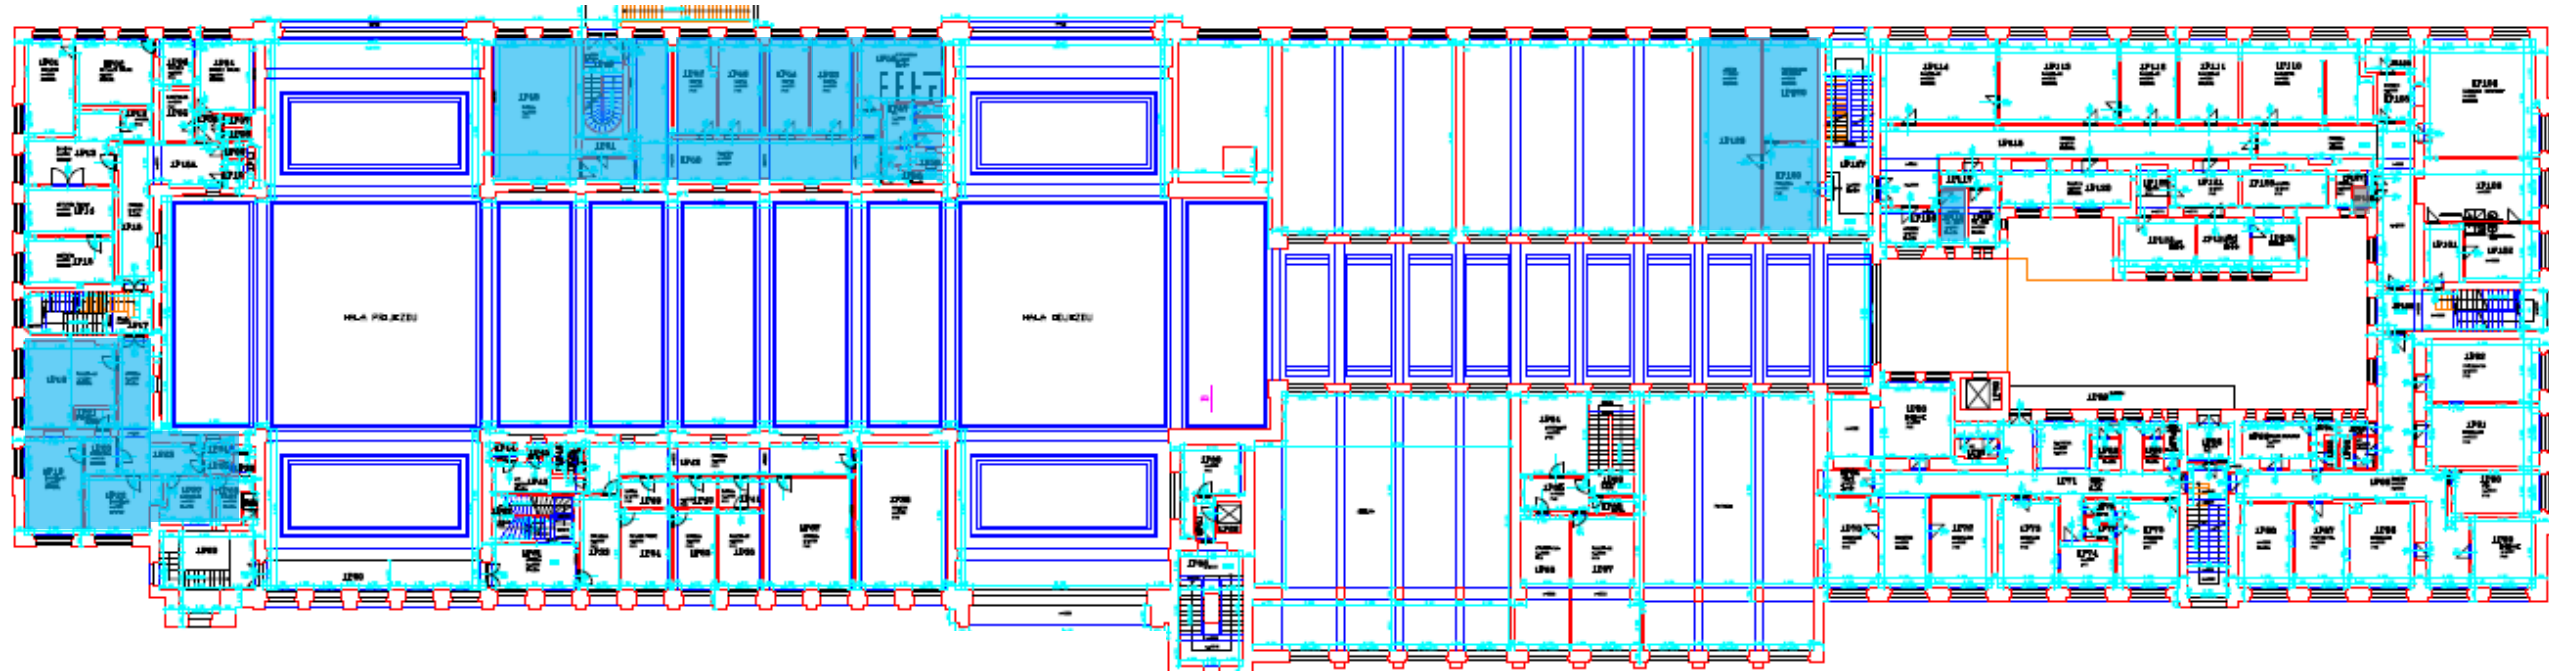

Provozní součásti zařízení služeb železniční stanice

- Obsazené
- Volné


VÝPRAVNÍ BUDOVA – PŮDORYS 2.PATRO 1. část

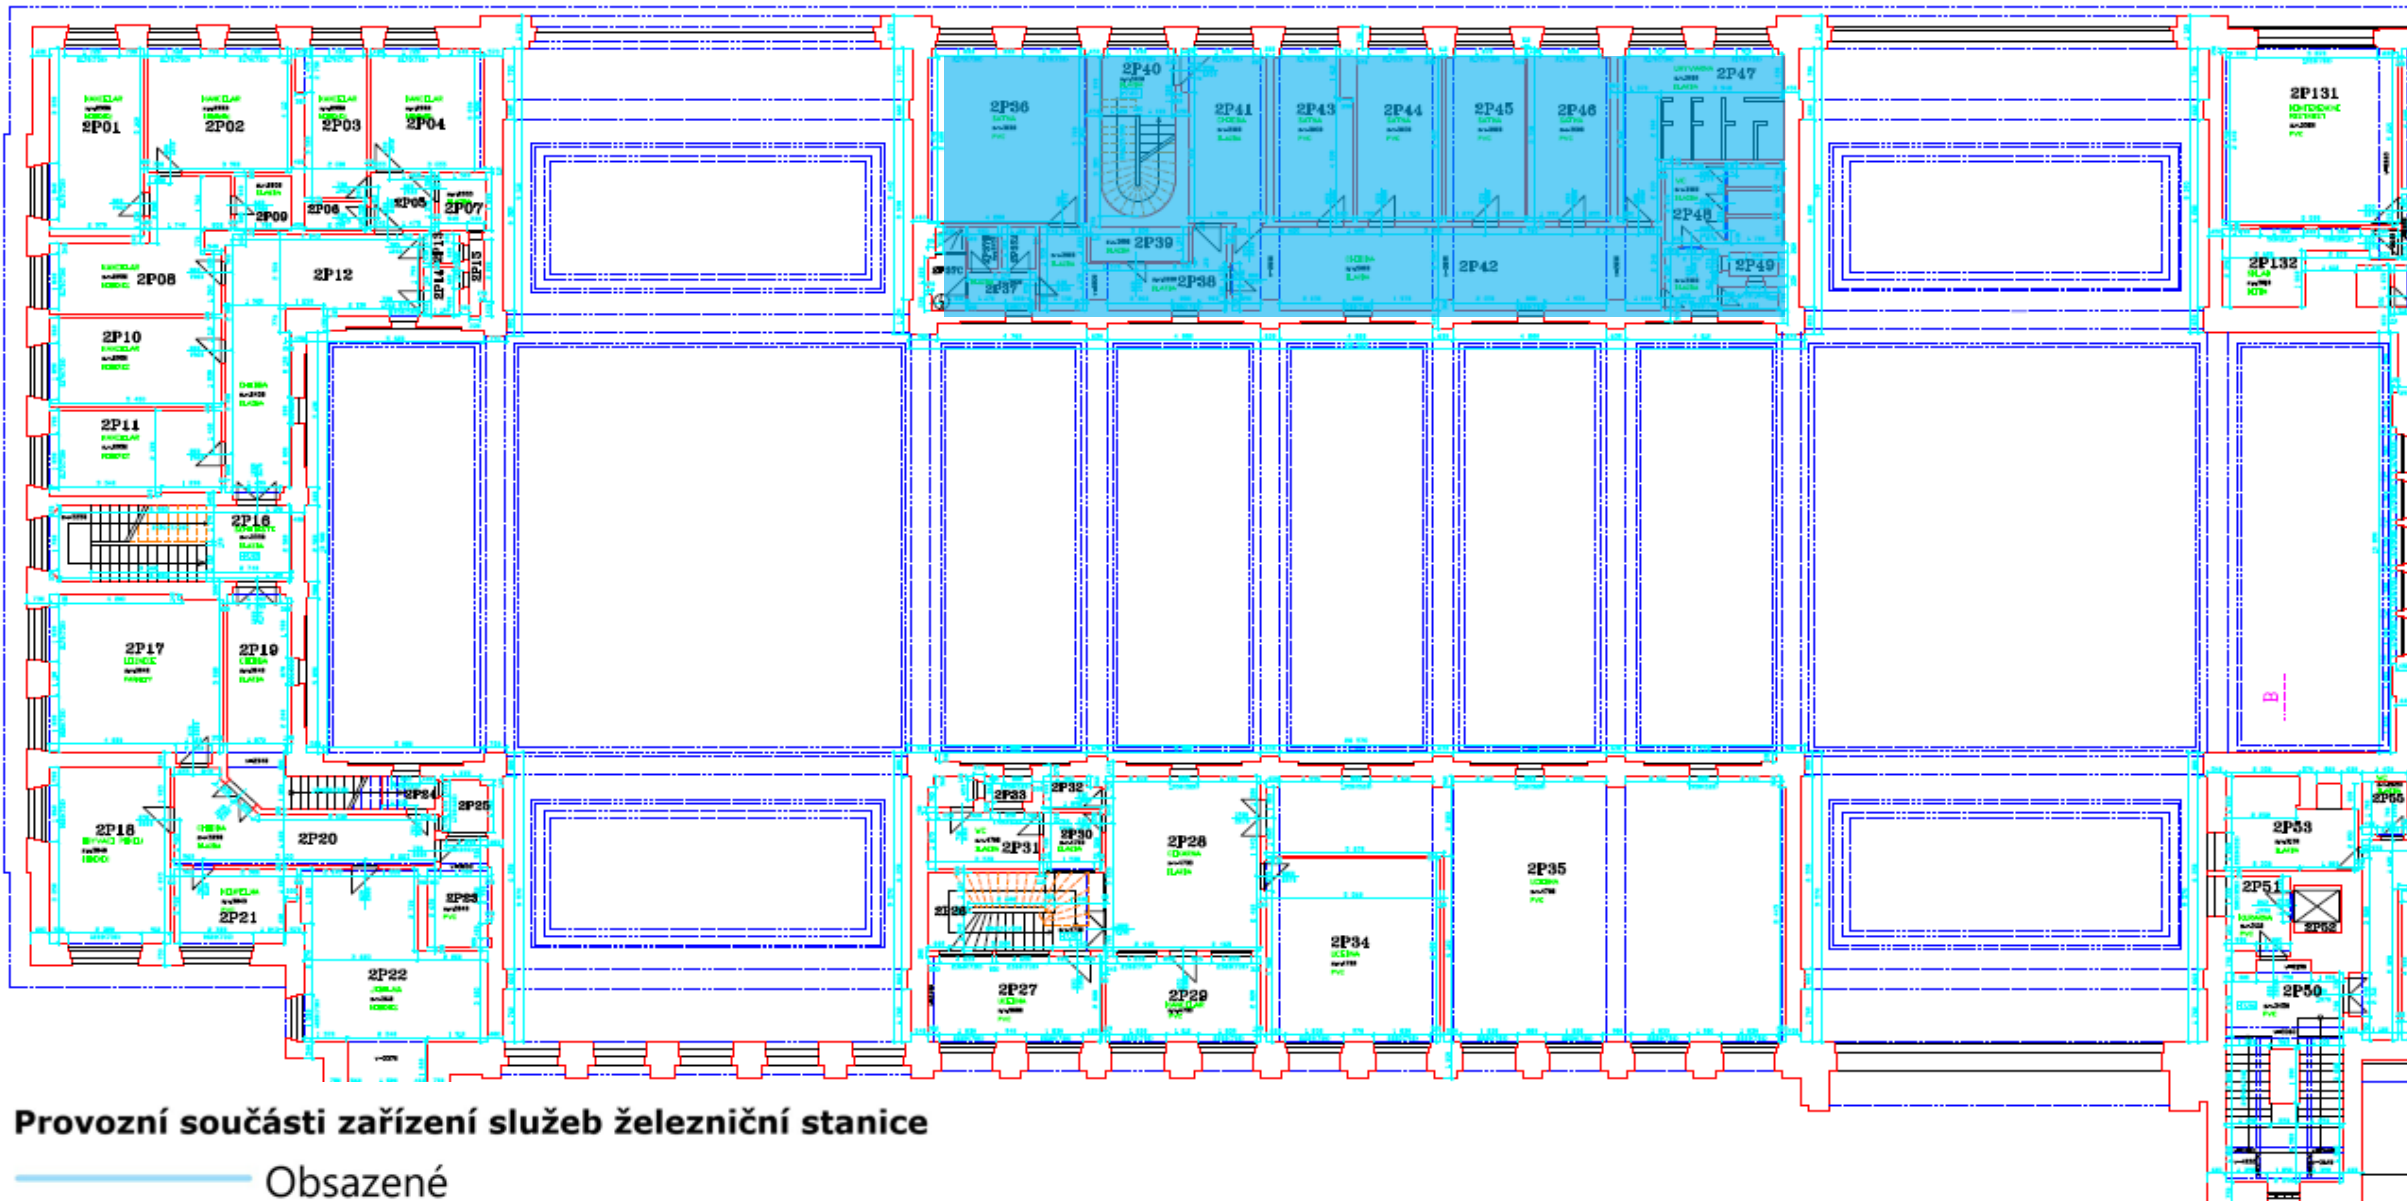

Provozní součásti zařízení služeb železniční stanice

- Obsazené
- Volné


VÝPRAVNÍ BUDOVA – PŮDORYS 2.PATRO 2. část

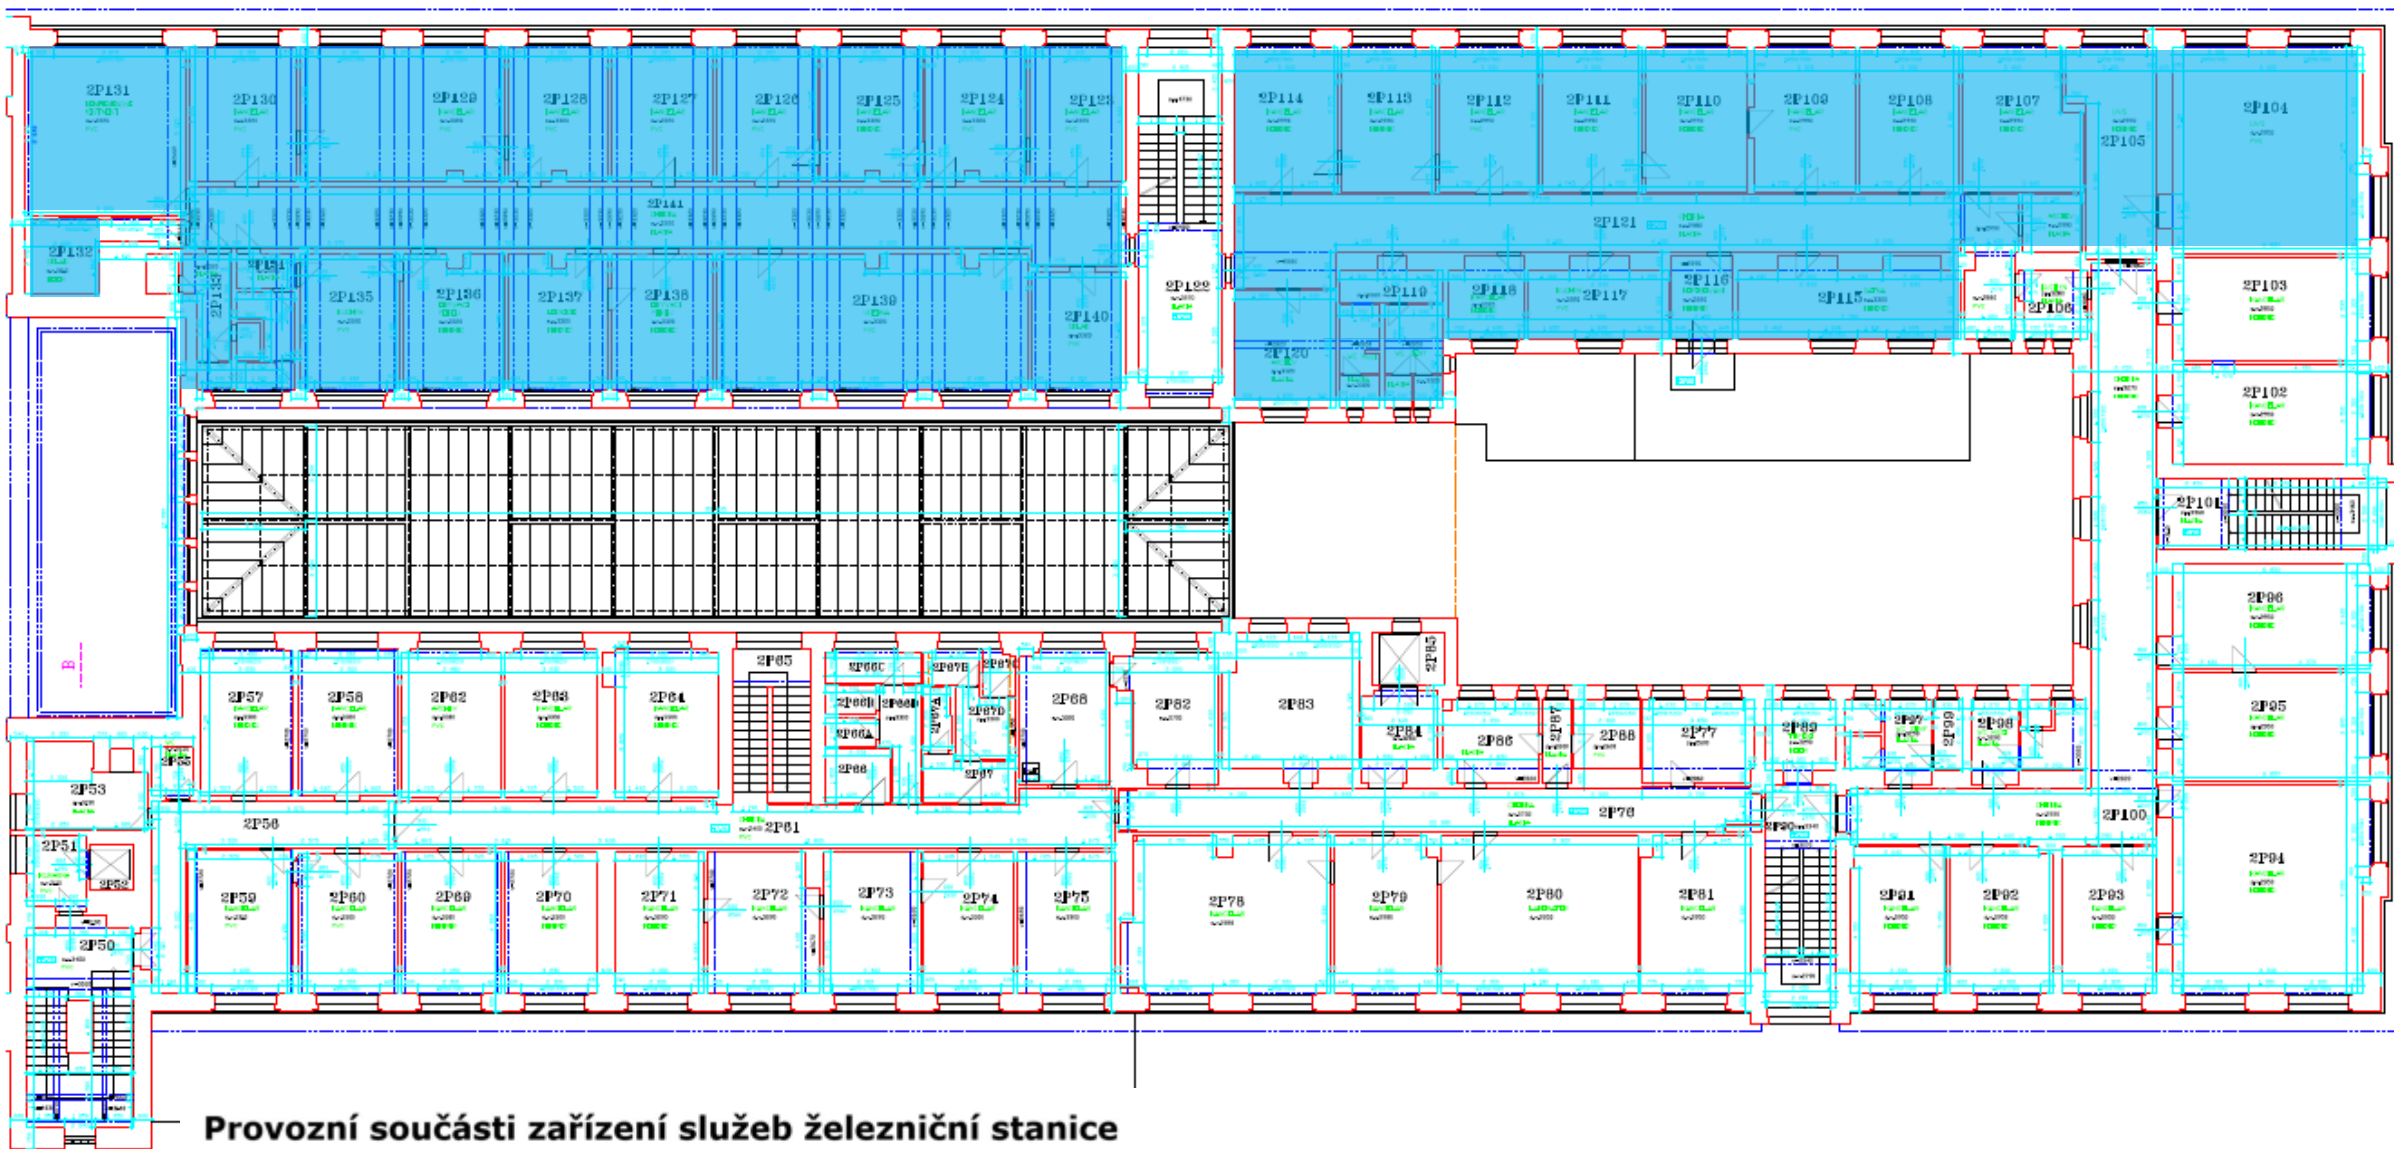

Provozní součásti zařízení služeb železniční stanice

- Obsazené
- Volné

VÝPRAVNÍ BUDOVA – PŮDORYS 3. PATRO

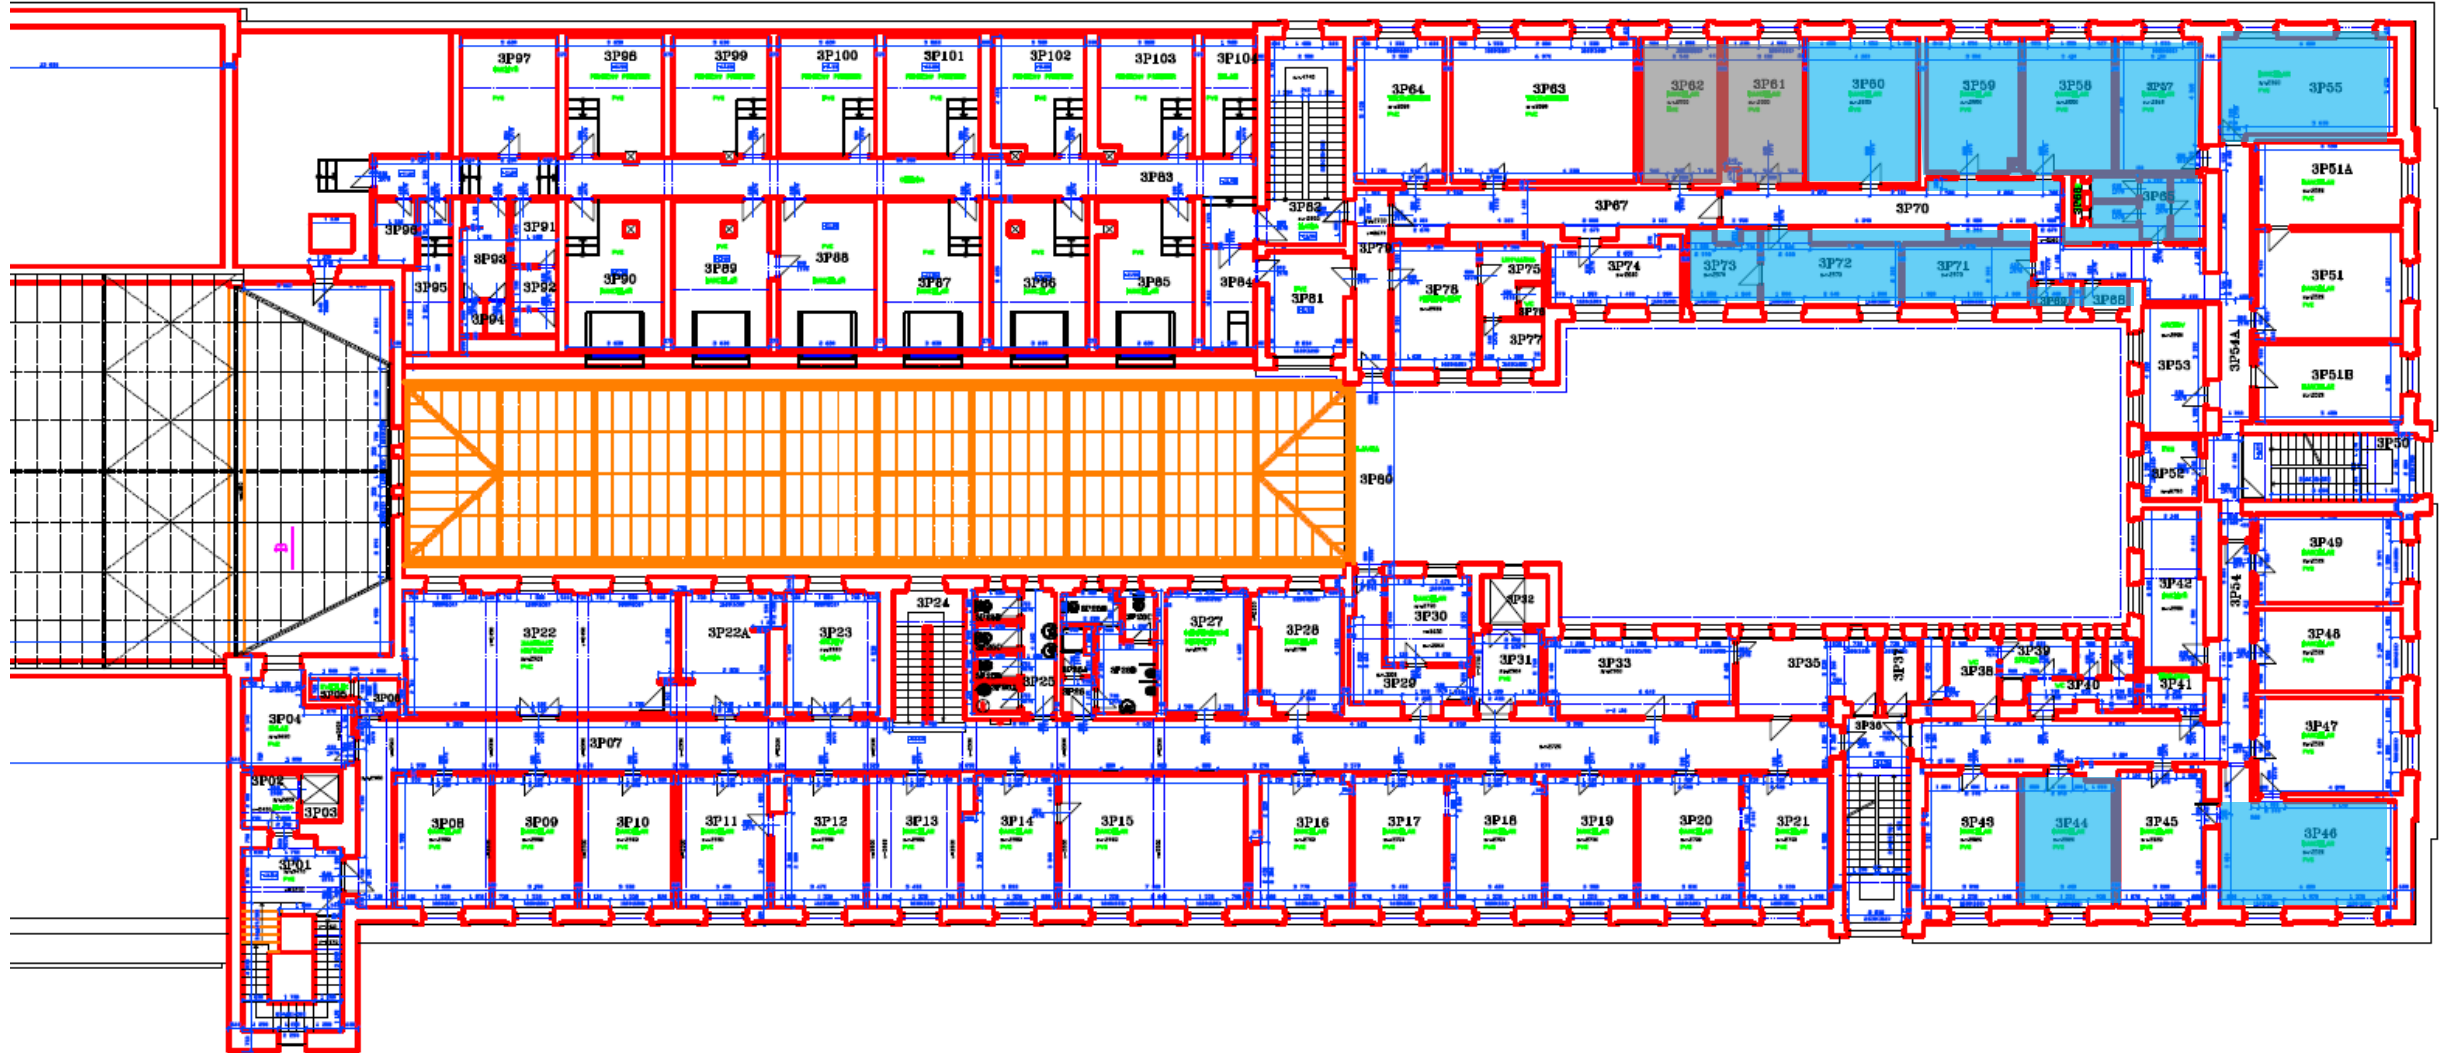

Provozní součásti zařízení služeb železniční stanice

- Obsazené
- Volné