



VÝPRAVNÍ BUDOVA – PŮDORYS SUTERÉN

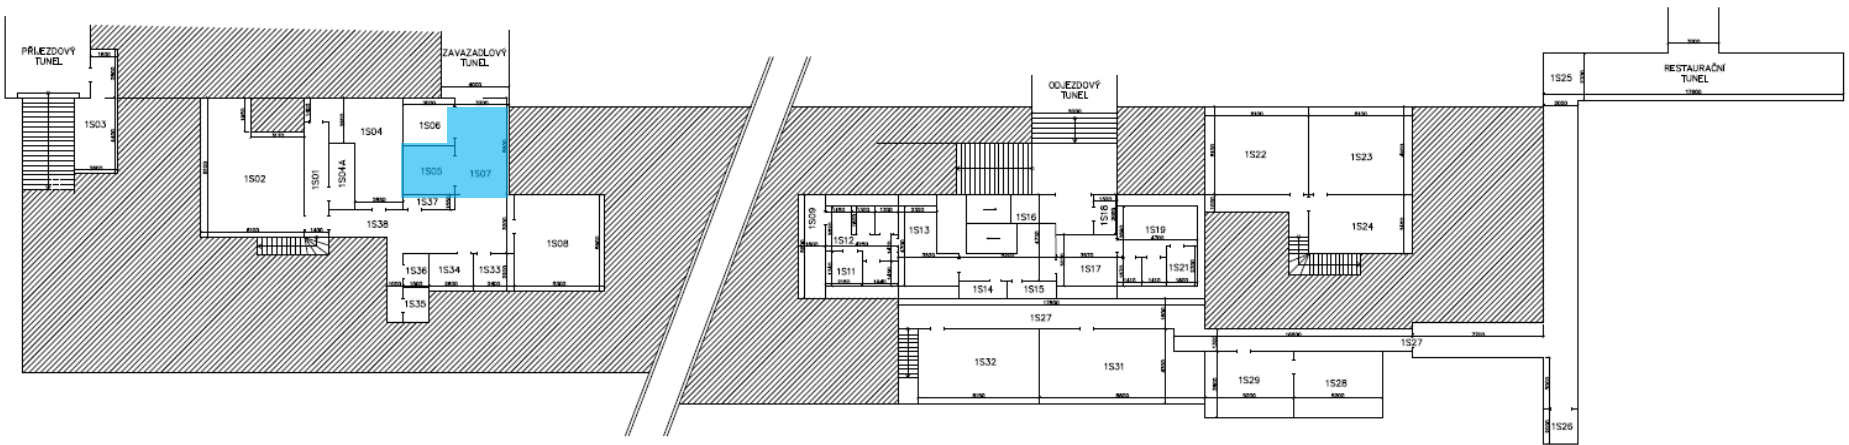

Provozní součásti zařízení služeb železniční stanice



VÝPRAVNÍ BUDOVA – PŮDORYS PŘÍZEMÍ

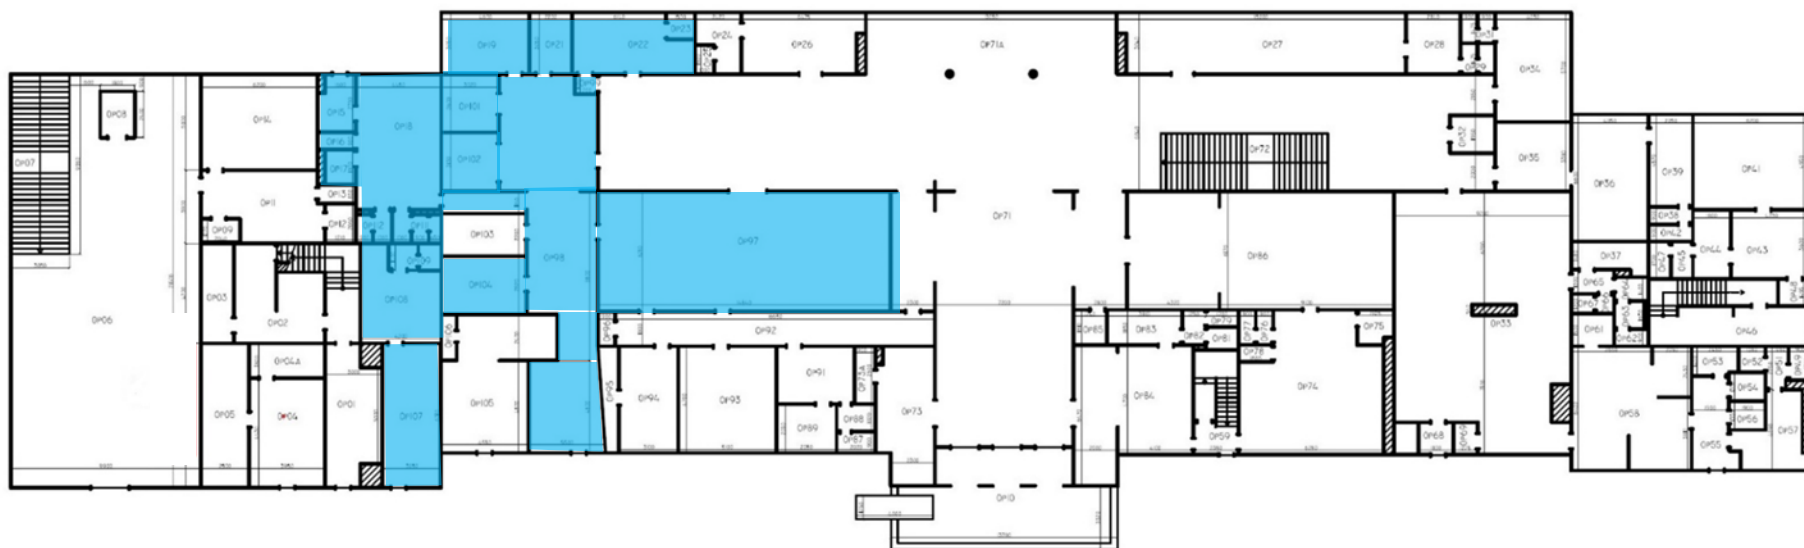

Provozní součásti zařízení služeb železniční stanice

- Obsazené
- Volné