


Provozní součásti zařízení služeb železniční stanice

- Obsazené
- Volné

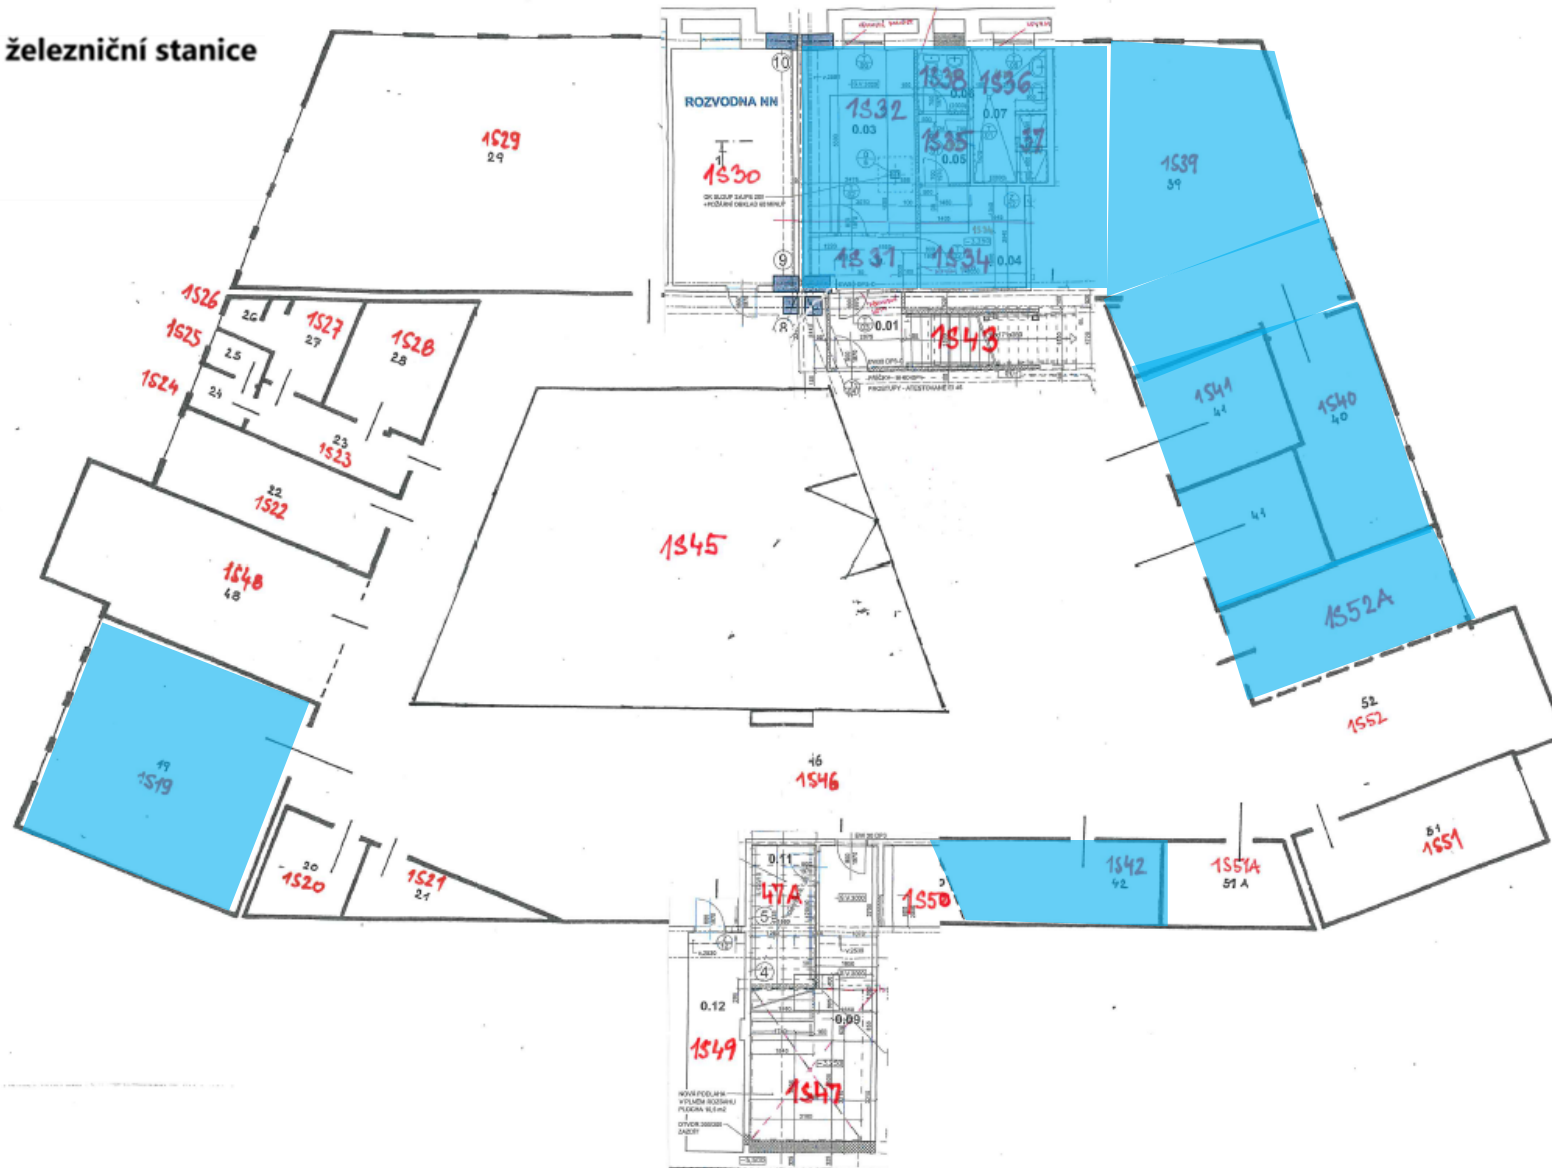

VÝPRAVNÍ BUDOVA – PŮDORYS PŘÍZEMÍ

Provozní součásti zařízení služeb železniční stanice

- Obsazené
- Volné

