


**Provozní součásti zařízení služeb železniční stanice**

- Obsazené
- Volné


# VÝPRAVNÍ BUDOVA – PŮDORYS PŘÍZEMÍ 2. část

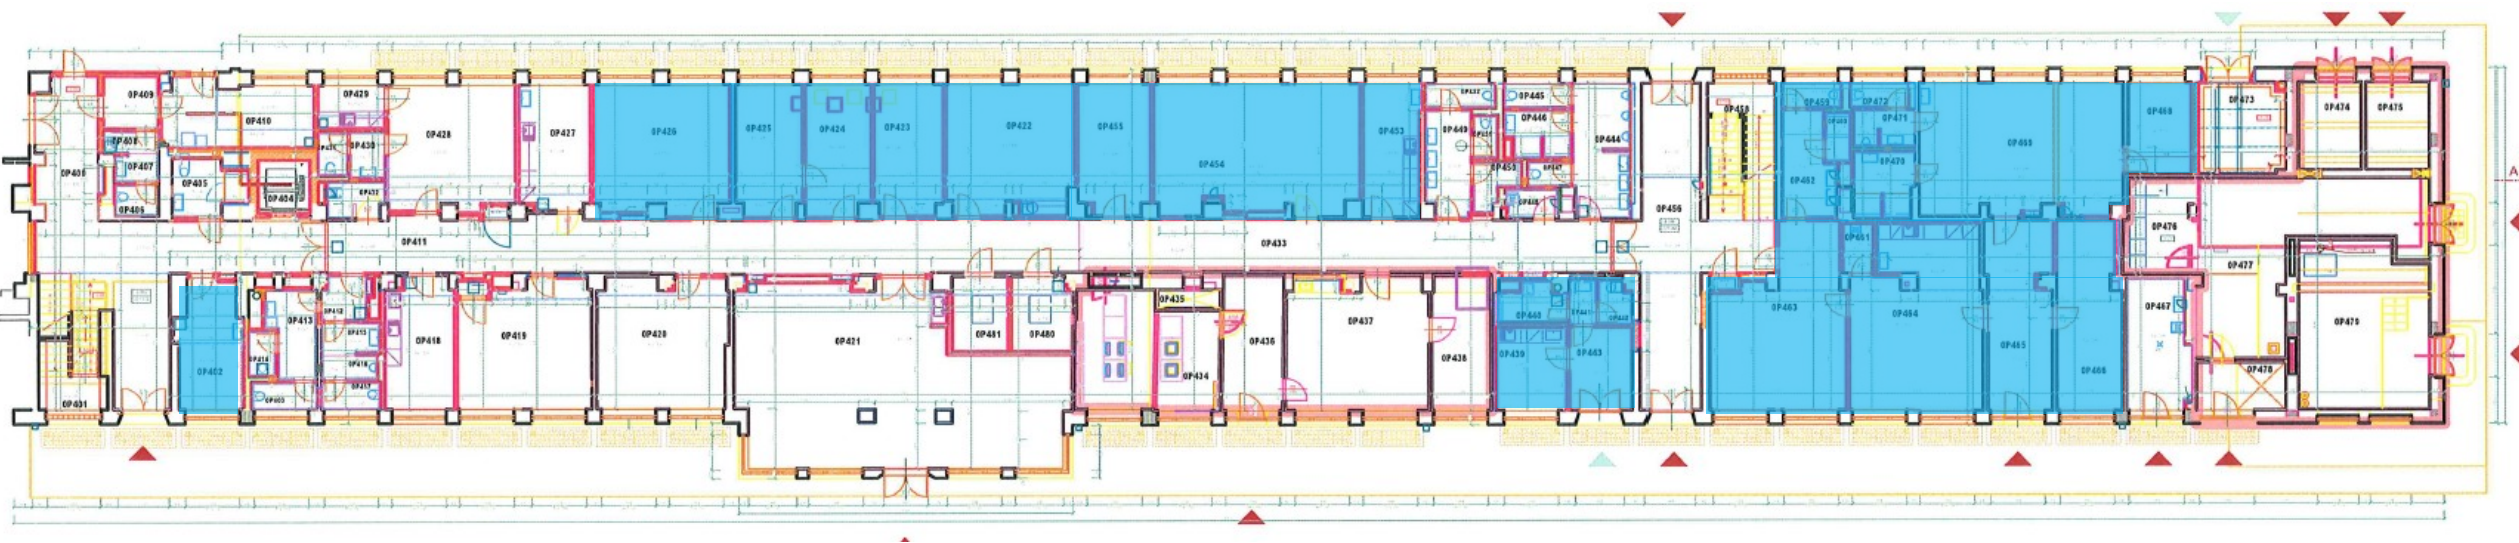

## Provozní součásti zařízení služeb železniční stanice

- Obsazené
- Volné

# VÝPRAVNÍ BUDOVA – PŮDORYS 1.PATRO

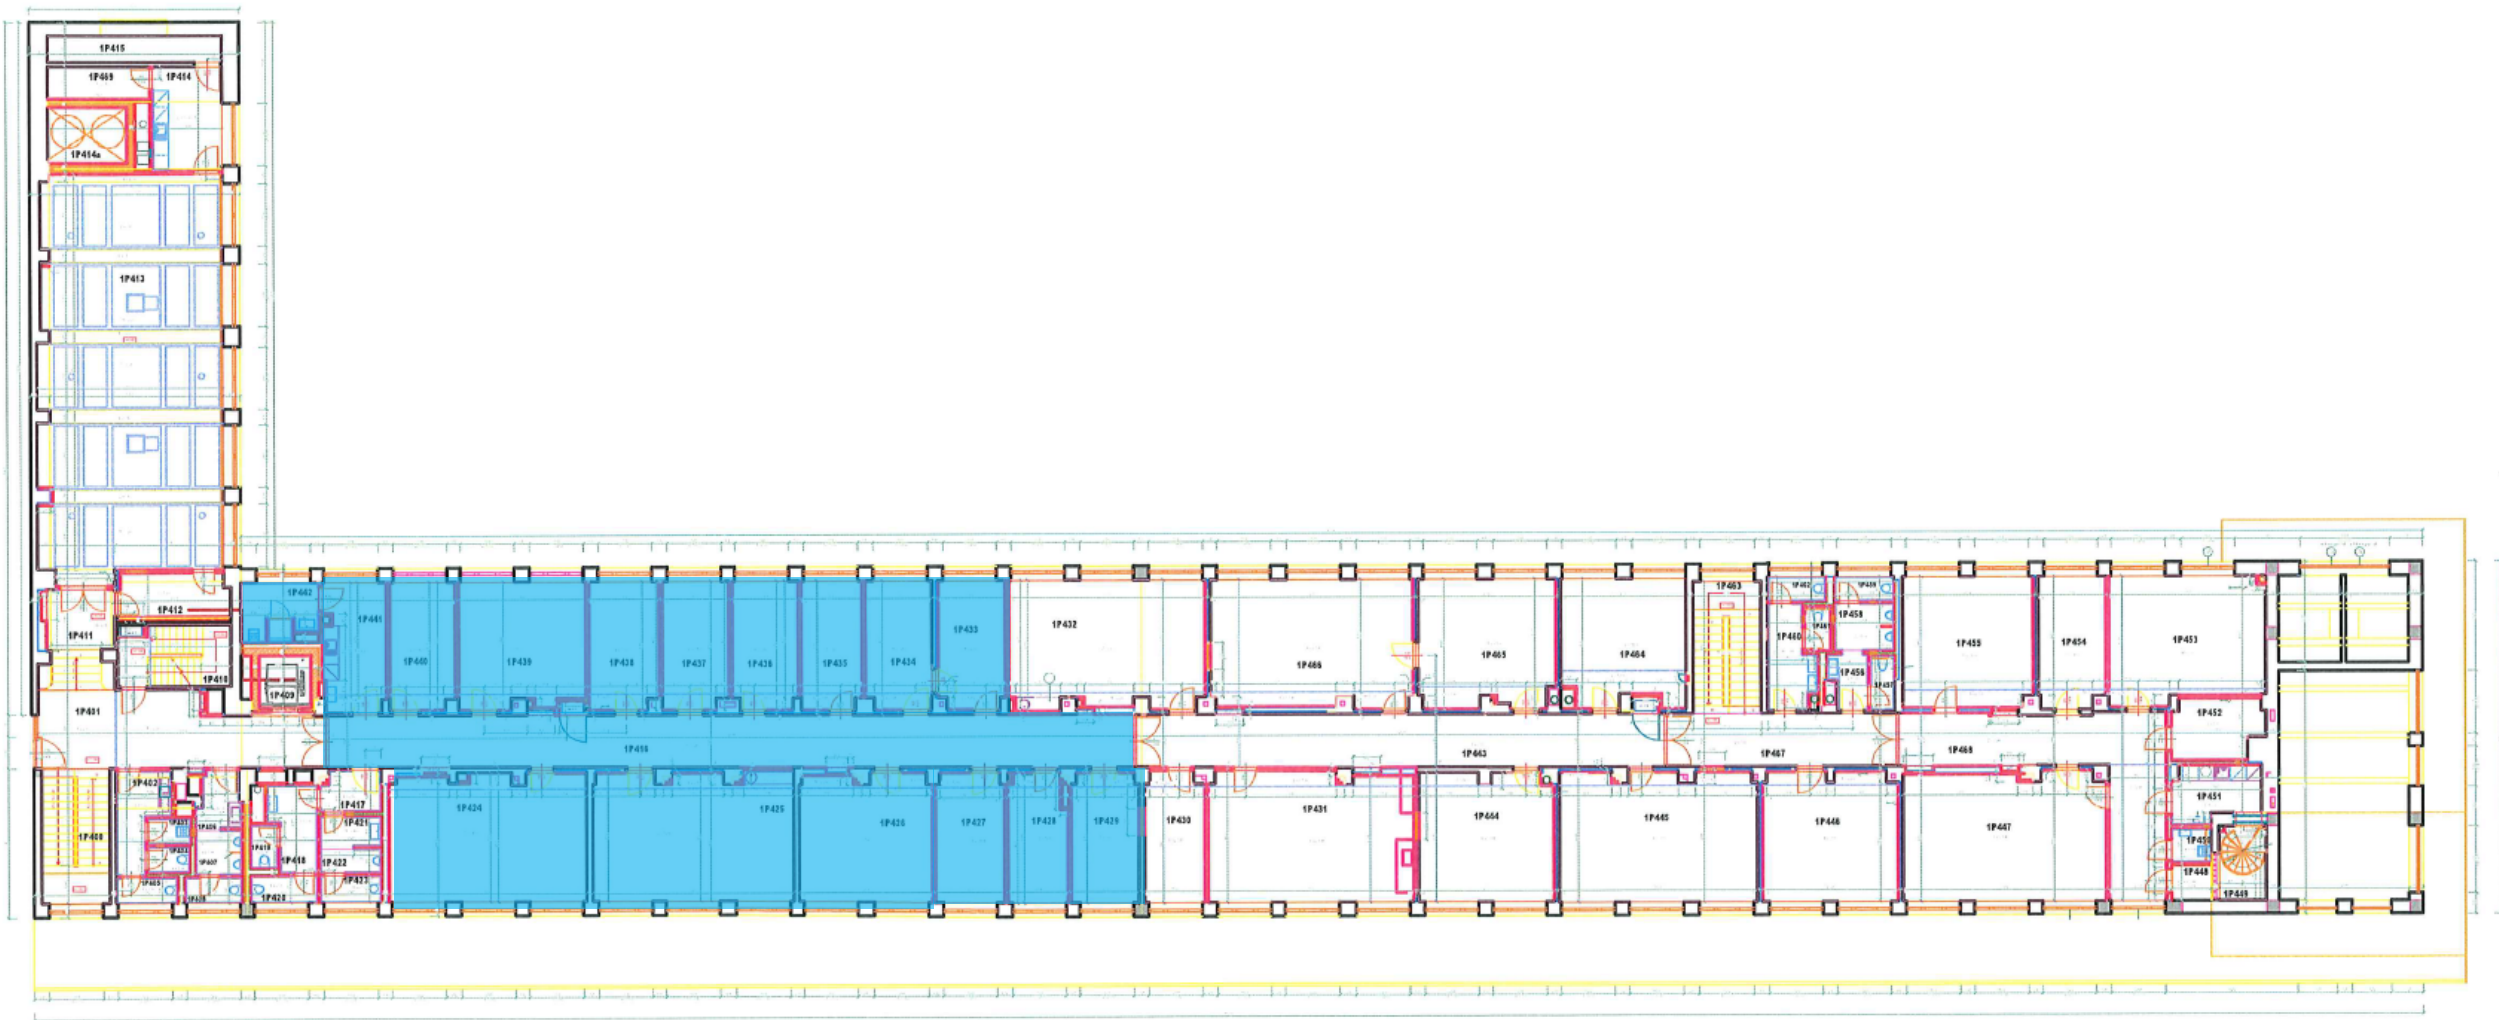

## Provozní součásti zařízení služeb železniční stanice

- Obsazené
- Volné