


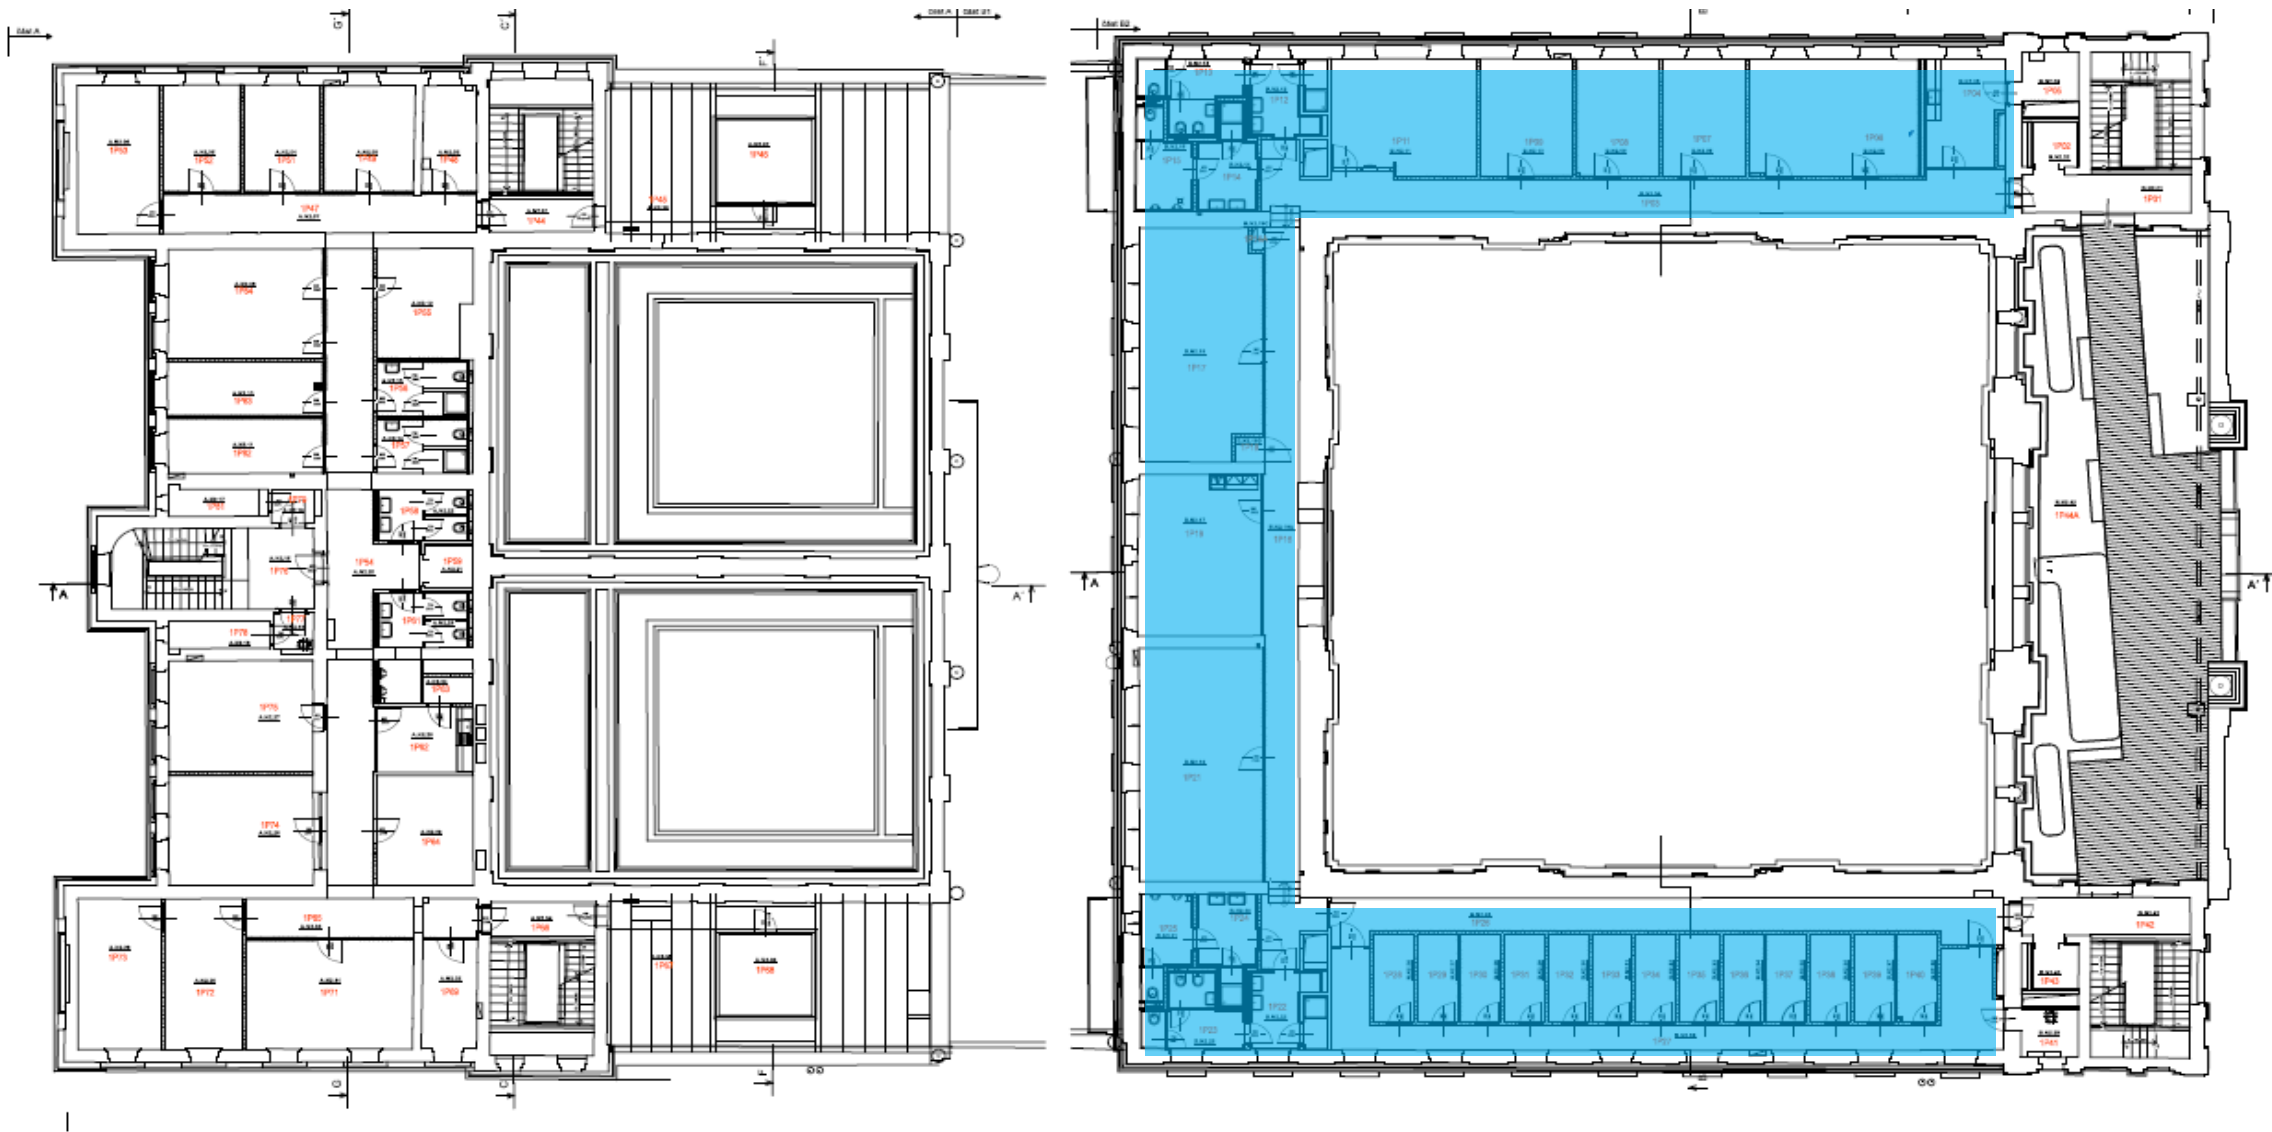

# VÝPRAVNÍ BUDOVA – PŮDORYS 1.PATRO



## Provozní součásti zařízení služeb železniční stanice

-  Obsazené
-  Volné

Pížeň hl.n 102 - výpravní budova  
ZDC/32/25009

1. Patro (1P) / 2. nadzemní podlaží (2.NP)

Verze: 01  
Datum: 11.12.2024

Vypracoval: Miroslav Janík