


VÝPRAVNÍ BUDOVA – PŮDORYS PŘÍZEMÍ

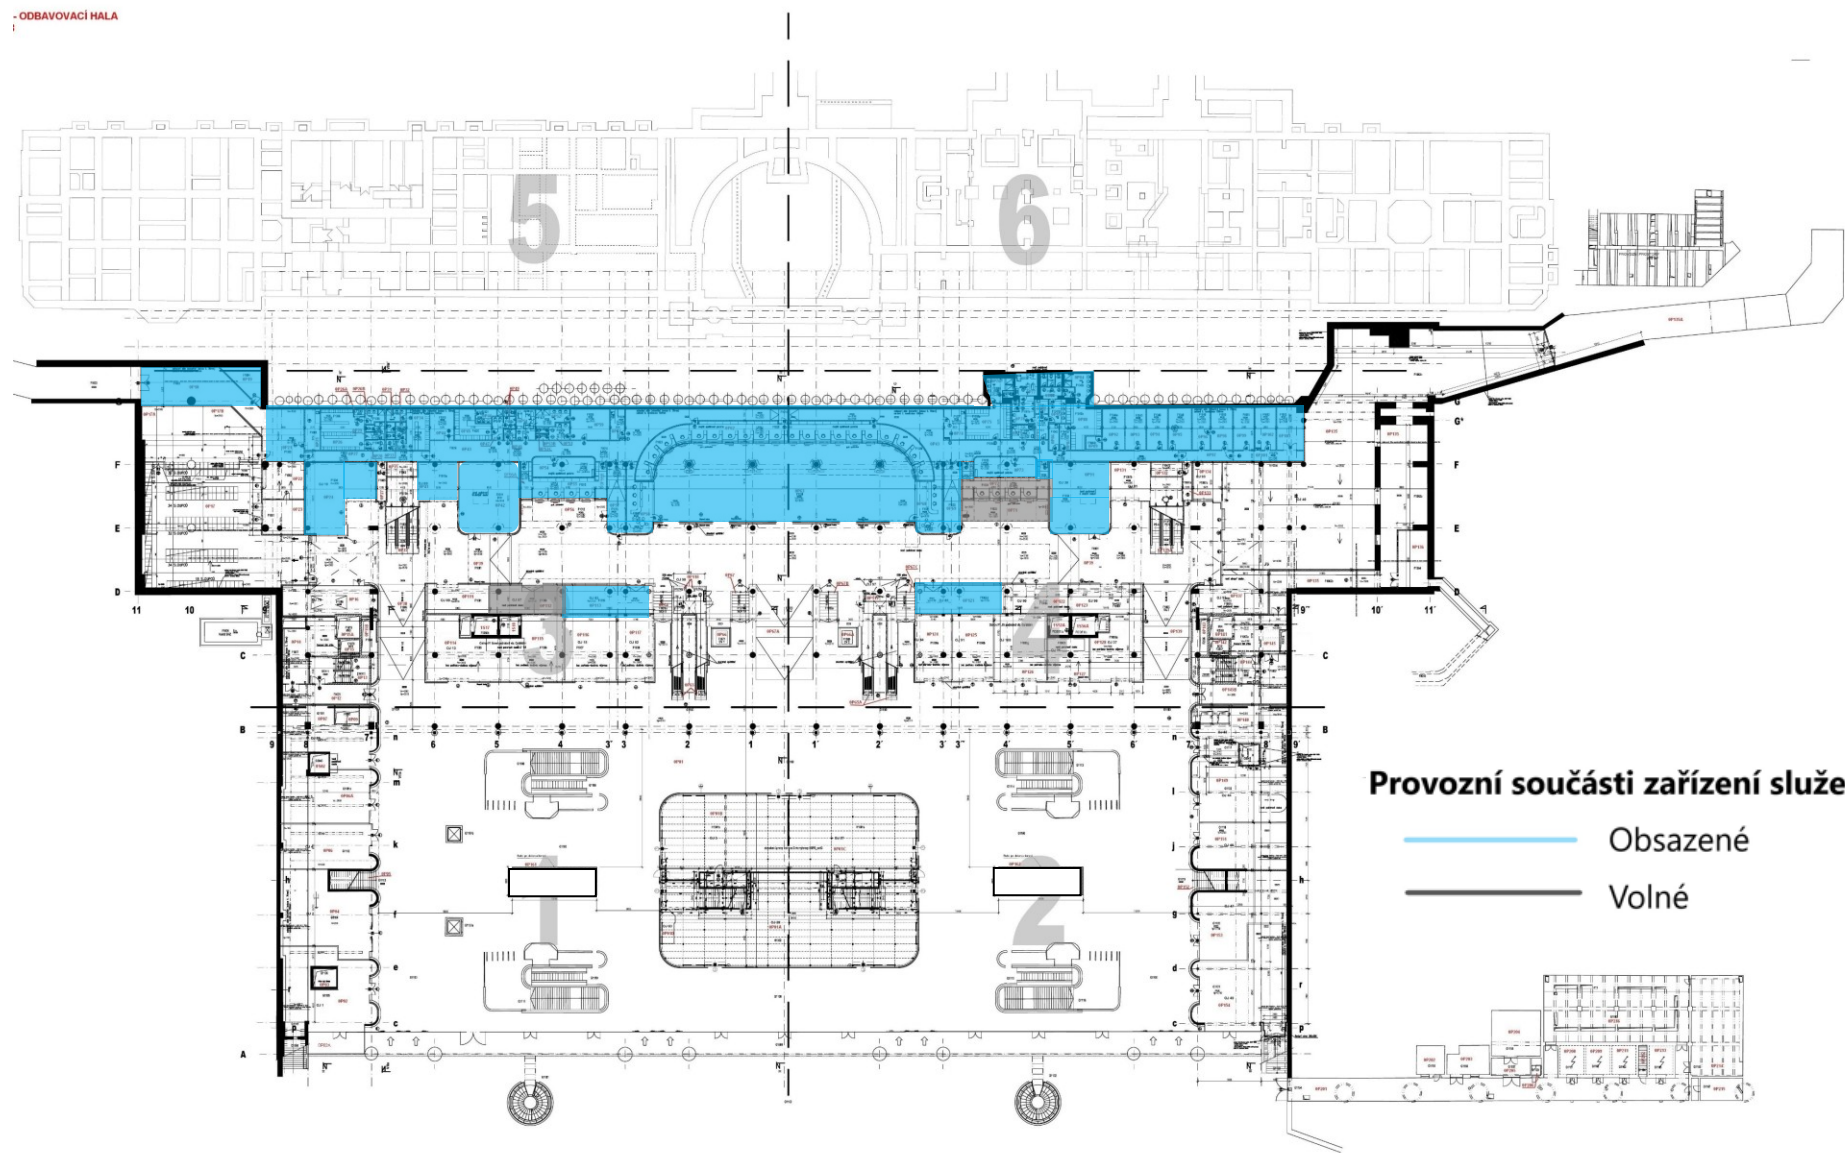


Provozní součásti zařízení služeb železniční stanice

- Obsazené
- Volné

VÝPRAVNÍ BUDOVA – PŮDORYS 1. PATRO

PŮDORYS 205 PRAHA HL.N. - ODBAVOVACÍ HALA
IC 6090386218

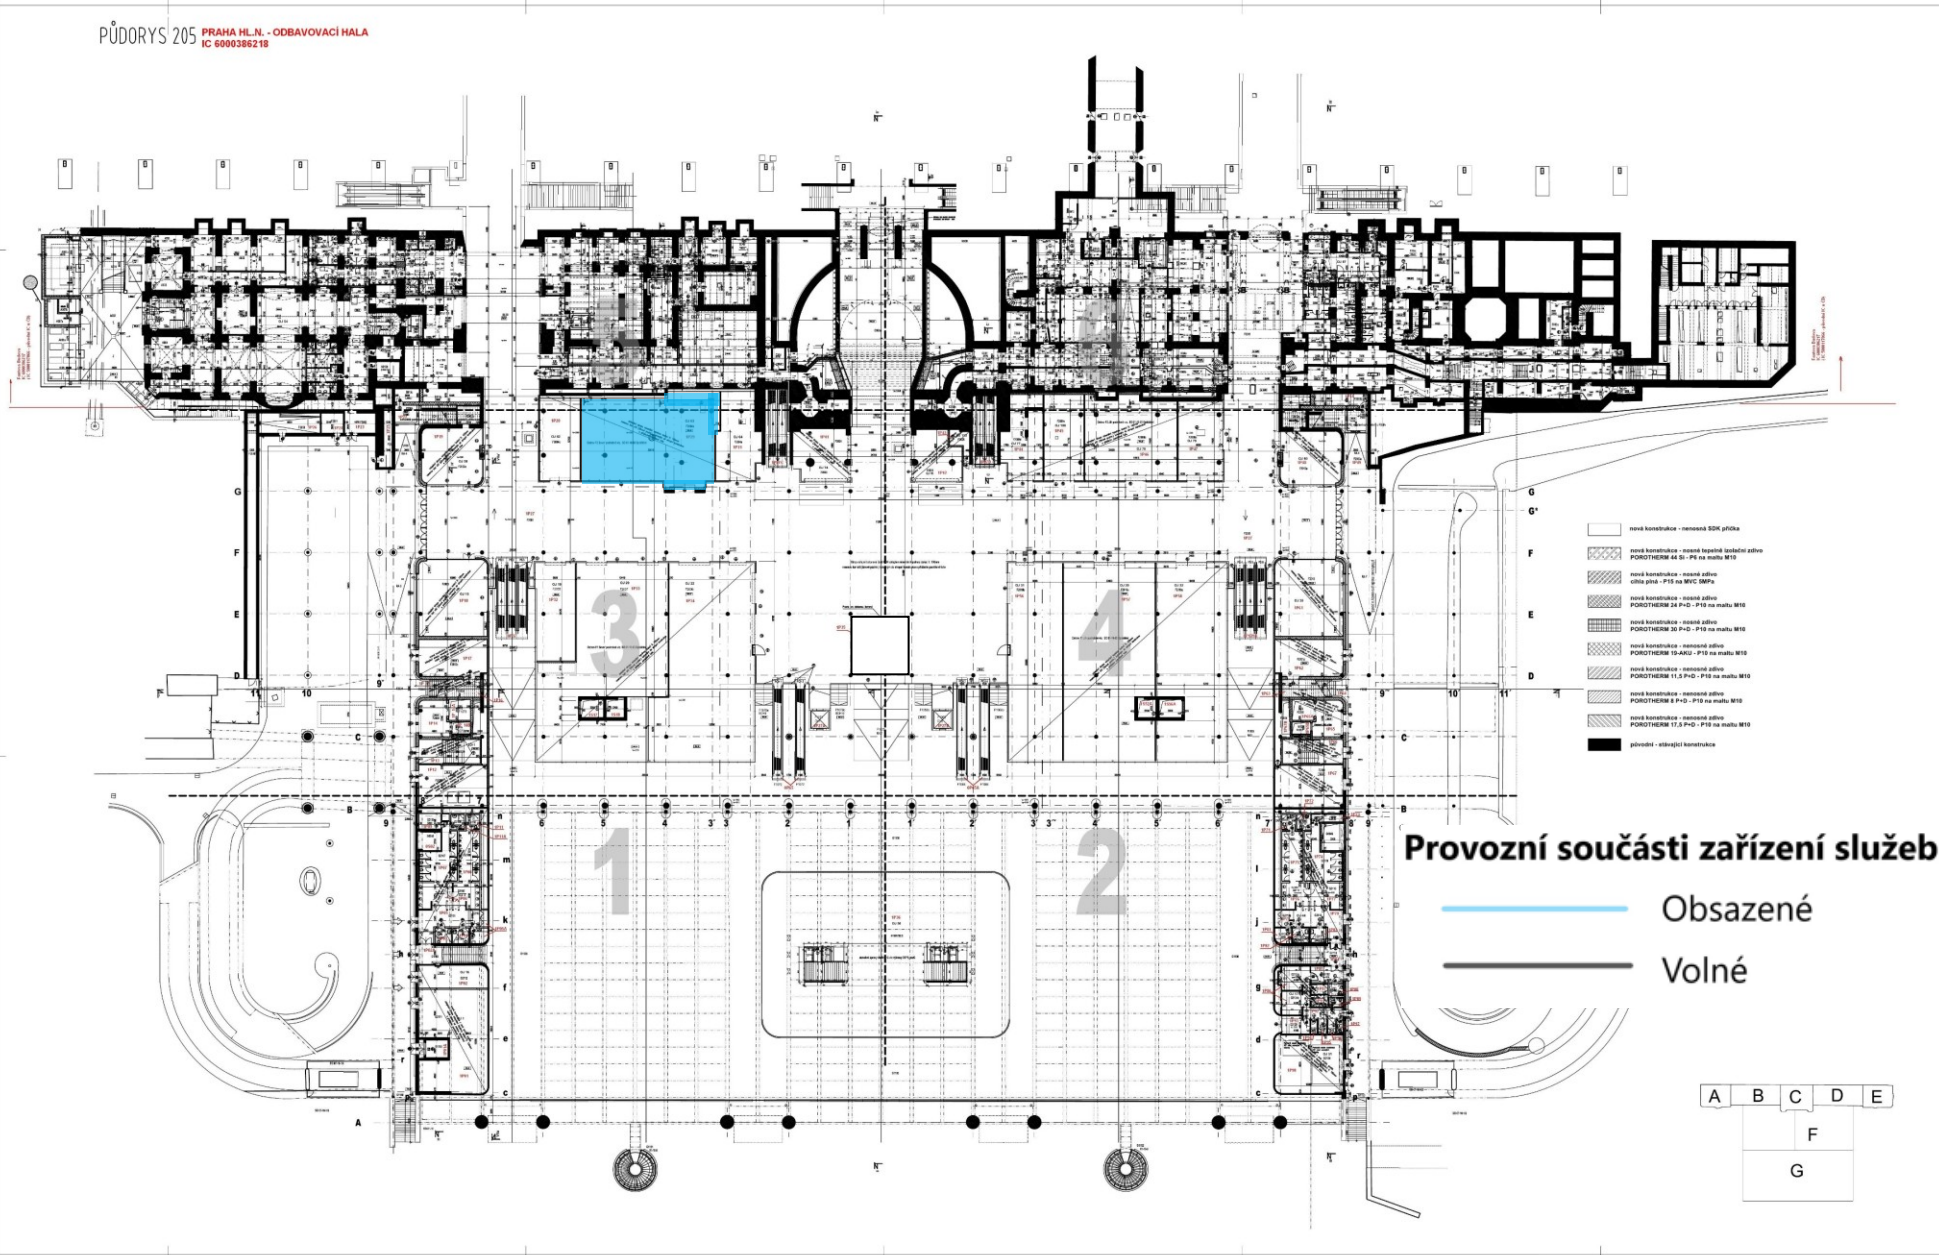

- nová konstrukce - renesance SDK pětka
- nová konstrukce - osazená lepená izolační plátne POROTHERM 44 SI - P4 na maltu M10
- nová konstrukce - osazená plátne celá prouž - P10 na maltu M10
- nová konstrukce - osazená plátne POROTHERM 24 P+D - P10 na maltu M10
- nová konstrukce - osazená plátne POROTHERM 30 P+D - P10 na maltu M10
- nová konstrukce - osazená plátne POROTHERM 19-AUG - P10 na maltu M10
- nová konstrukce - osazená plátne POROTHERM 11.5 P+D - P10 na maltu M10
- nová konstrukce - osazená plátne POROTHERM 8 P+D - P10 na maltu M10
- nová konstrukce - osazená plátne POROTHERM 17.5 P+D - P10 na maltu M10
- původní - střešní konstrukce

Provozní součásti zařízení služeb železniční stanice

- Obsazené
- Volné

