


PRAHA-LIBEŇ


VÝPRAVNÍ BUDOVA – PŮDORYS PŘÍZEMÍ

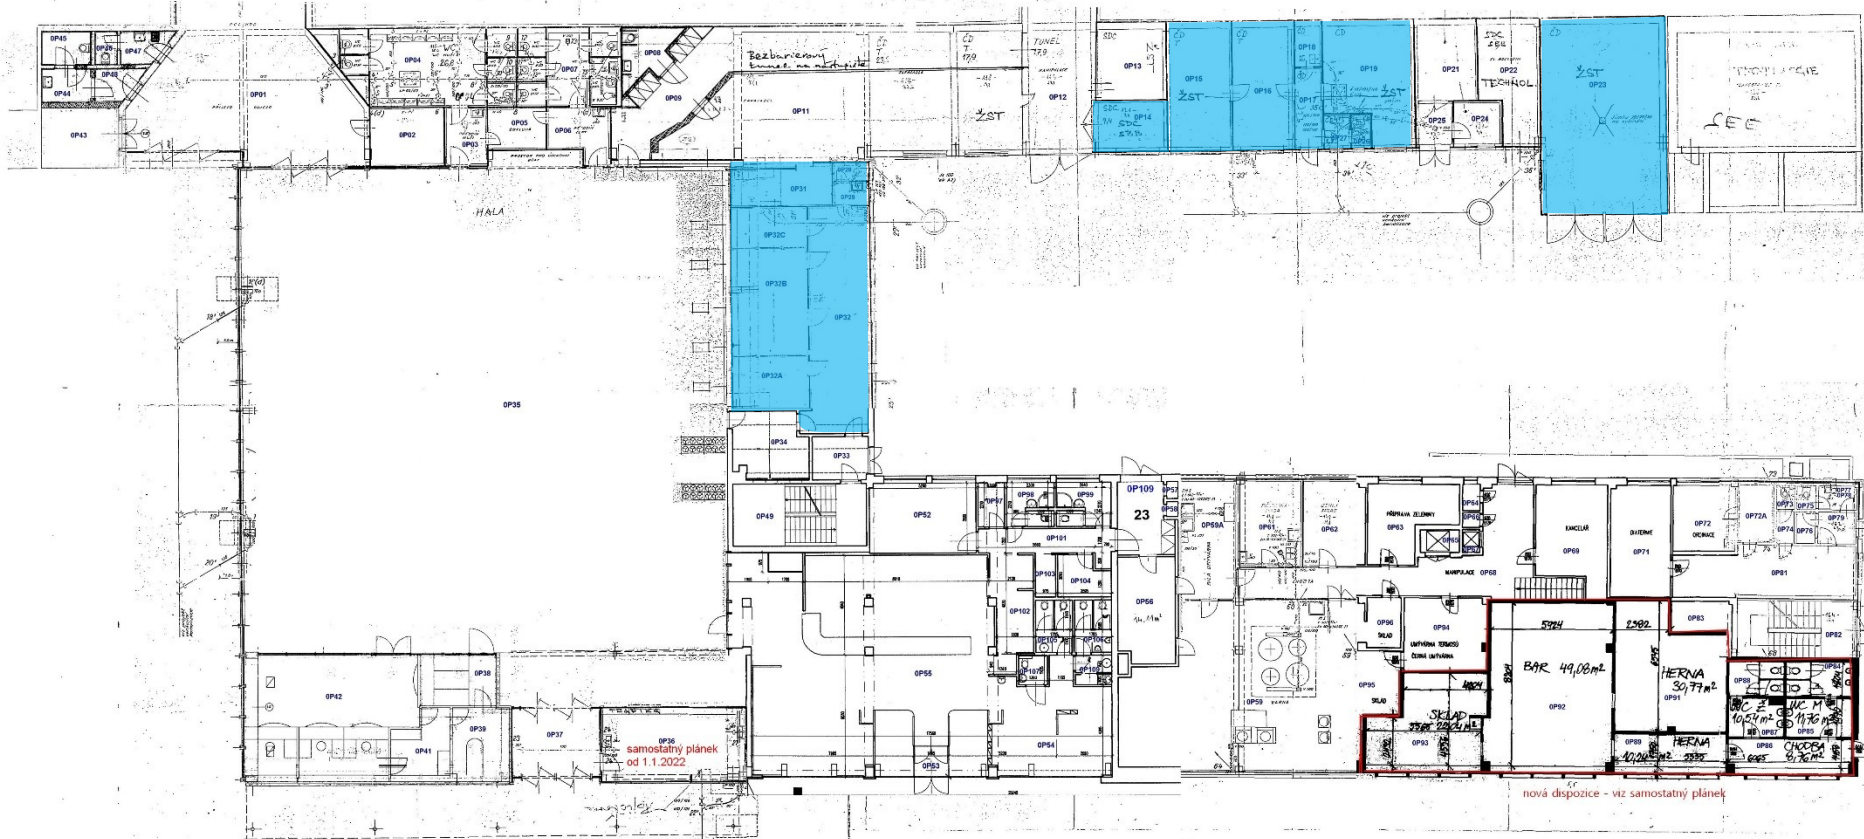

Provozní součásti zařízení služeb železniční stanice

- Obsazené
- Volné

VÝPRAVNÍ BUDOVA – PŮDORYS 2. PATRO

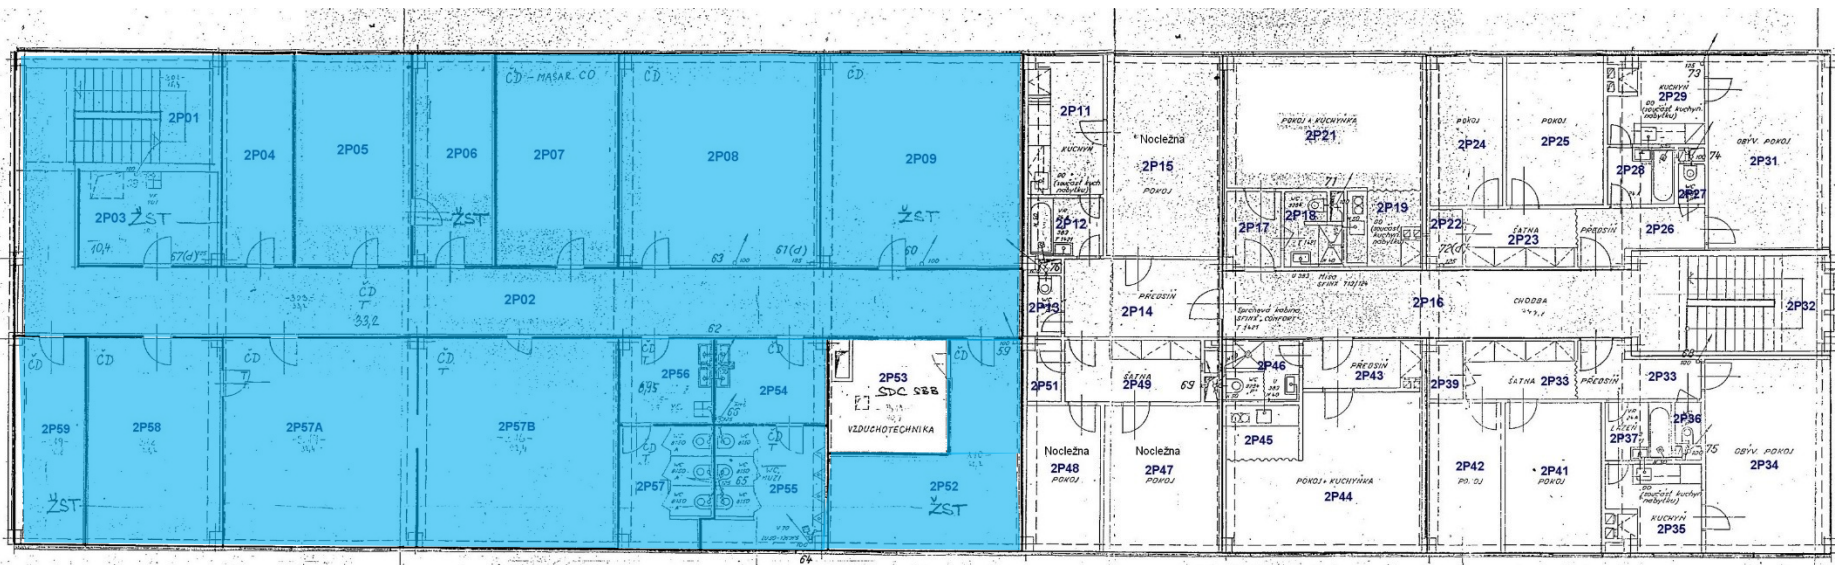

Provozní součásti zařízení služeb železniční stanice

- Obsazené
- Volné