


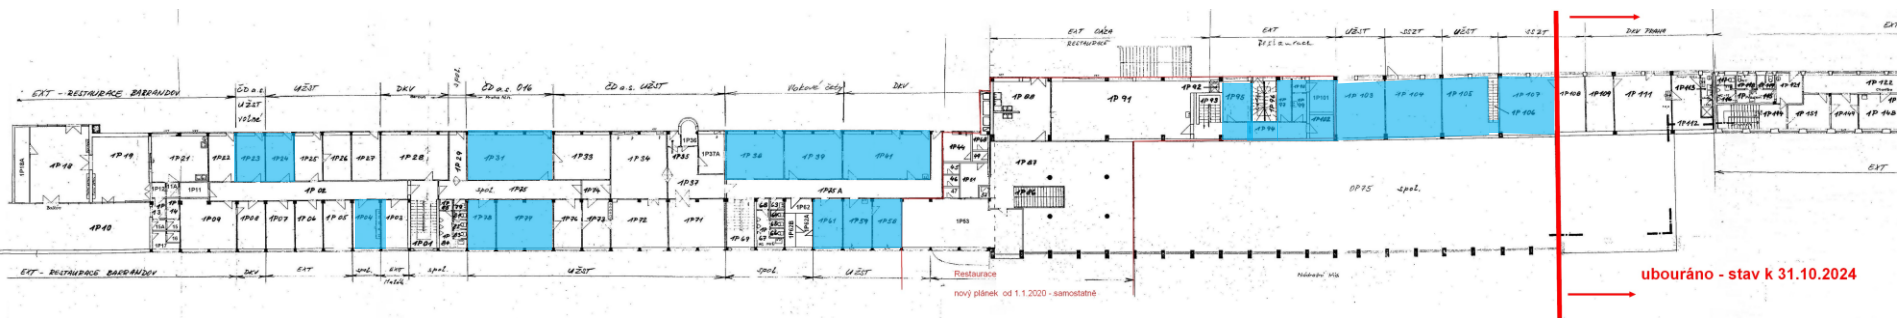

# VÝPRAVNÍ BUDOVA – PŮDORYS 1. PATRO

Provozní součásti zařízení služeb železniční stanice


- Obsazené
- Volné



# VÝPRAVNÍ BUDOVA – PŮDORYS 2. PATRO

## Provozní součásti zařízení služeb železniční stanice

- Obsazené
- Volné

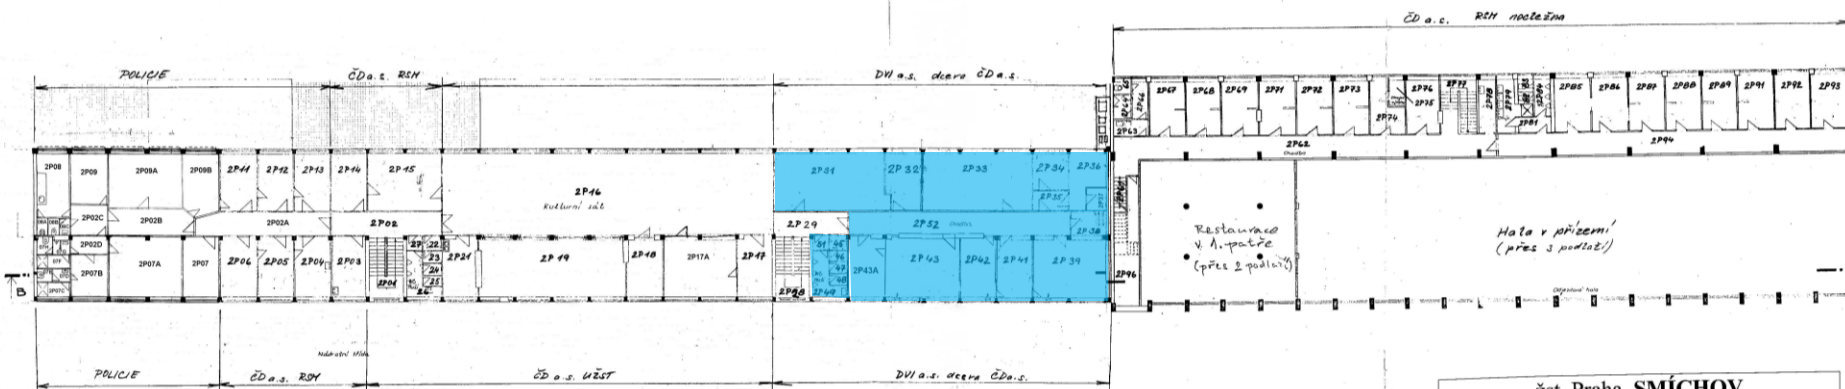

Žst. Praha SMÍCHOV  
půdorys - 2.patro