


VÝPRAVNÍ BUDOVA

Číslo	Velikost/ m ²	Název místnosti	Stav
1P14	13,8	Kancelář	Obsazené
1P15	2,3	Sprchy	Obsazené
1P16	1,4	Předsíň	Obsazené
1P17	0,88	WC	Obsazené

Budova A

Číslo	Velikost/ m ²	Název místnosti	Stav
1S01	238,5	Hala	Obsazené
1S01	238,5	Hala	Obsazené
1S09	18,2	Čekárna	Obsazené
1S111	11	Šatna	Obsazené
1S11A	1,2	Technická místnost	Obsazené
1S11B	1,2	WC	Obsazené
1S11C	1,2	WC	Obsazené
1S11D	2,4	Předsíňka WC	Obsazené
1S11E	1,8	Sprchy	Obsazené
1S12	7,3	Kuchyň	Obsazené
1S12A	3,36	Technická místnost	Obsazené
1S13	45,5	Pokladna	Obsazené
1S14	45,8	ČD centrum	Obsazené
1S15	12,22	Pokladna	Obsazené
1S15A	7,5	Pokladna	Obsazené
1S15B	8,99	Šatna	Obsazené
1S16	36,8	Sklad	Obsazené
1S16A	15,4	Sklad	Obsazené
1S16B	17,6	Sklad	Obsazené


VÝPRAVNÍ BUDOVA – PŮDORYS 1.PATRO

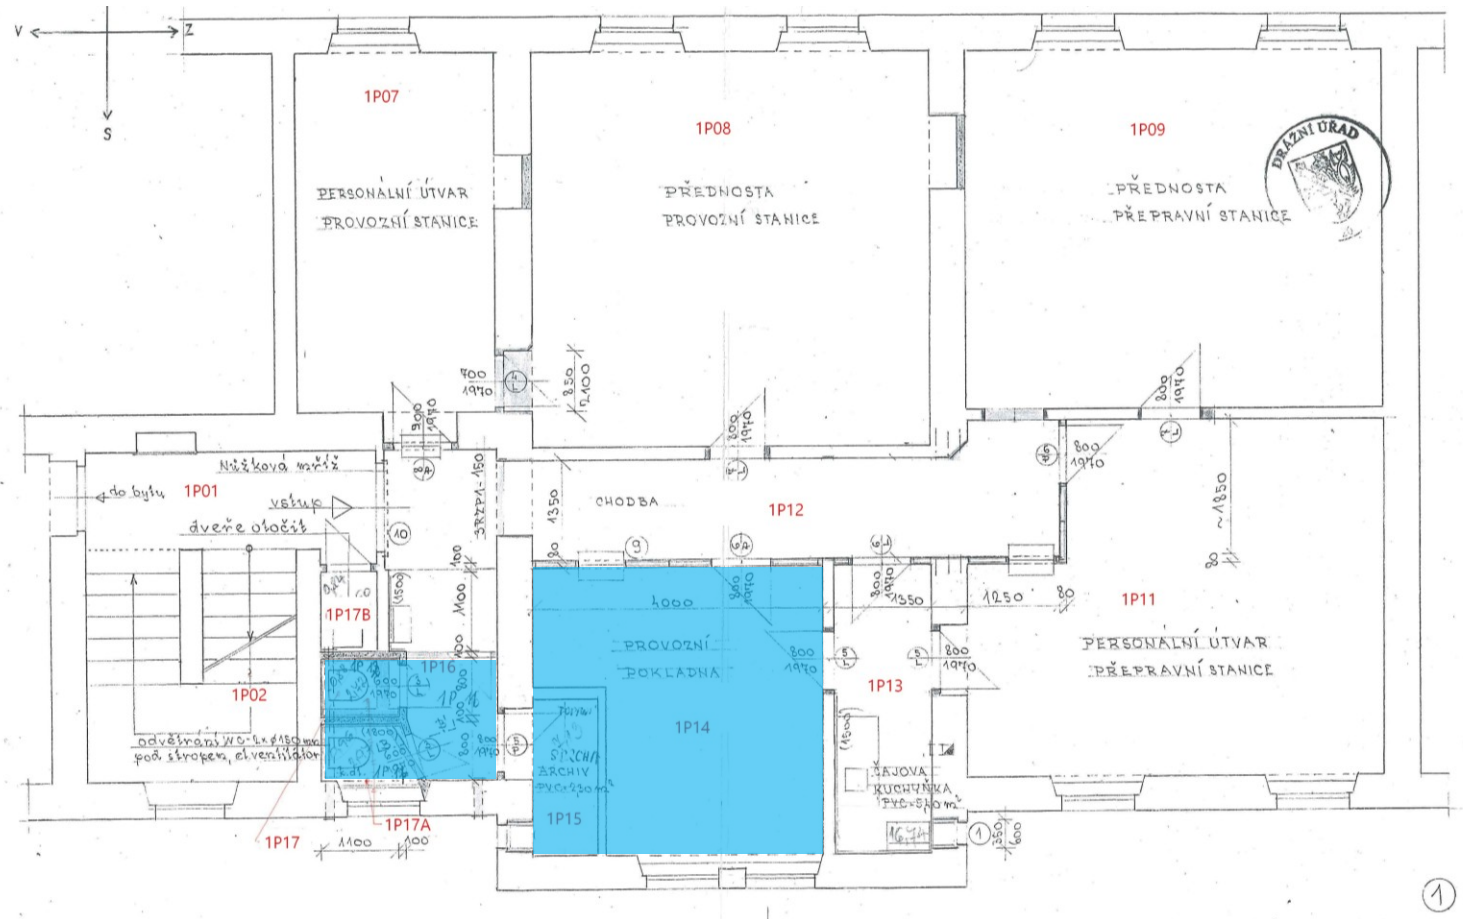

Provozní součásti zařízení služeb železniční stanice

- Obsazené
- Volné

BUDOVA A – PŮDORYS SUTERÉN

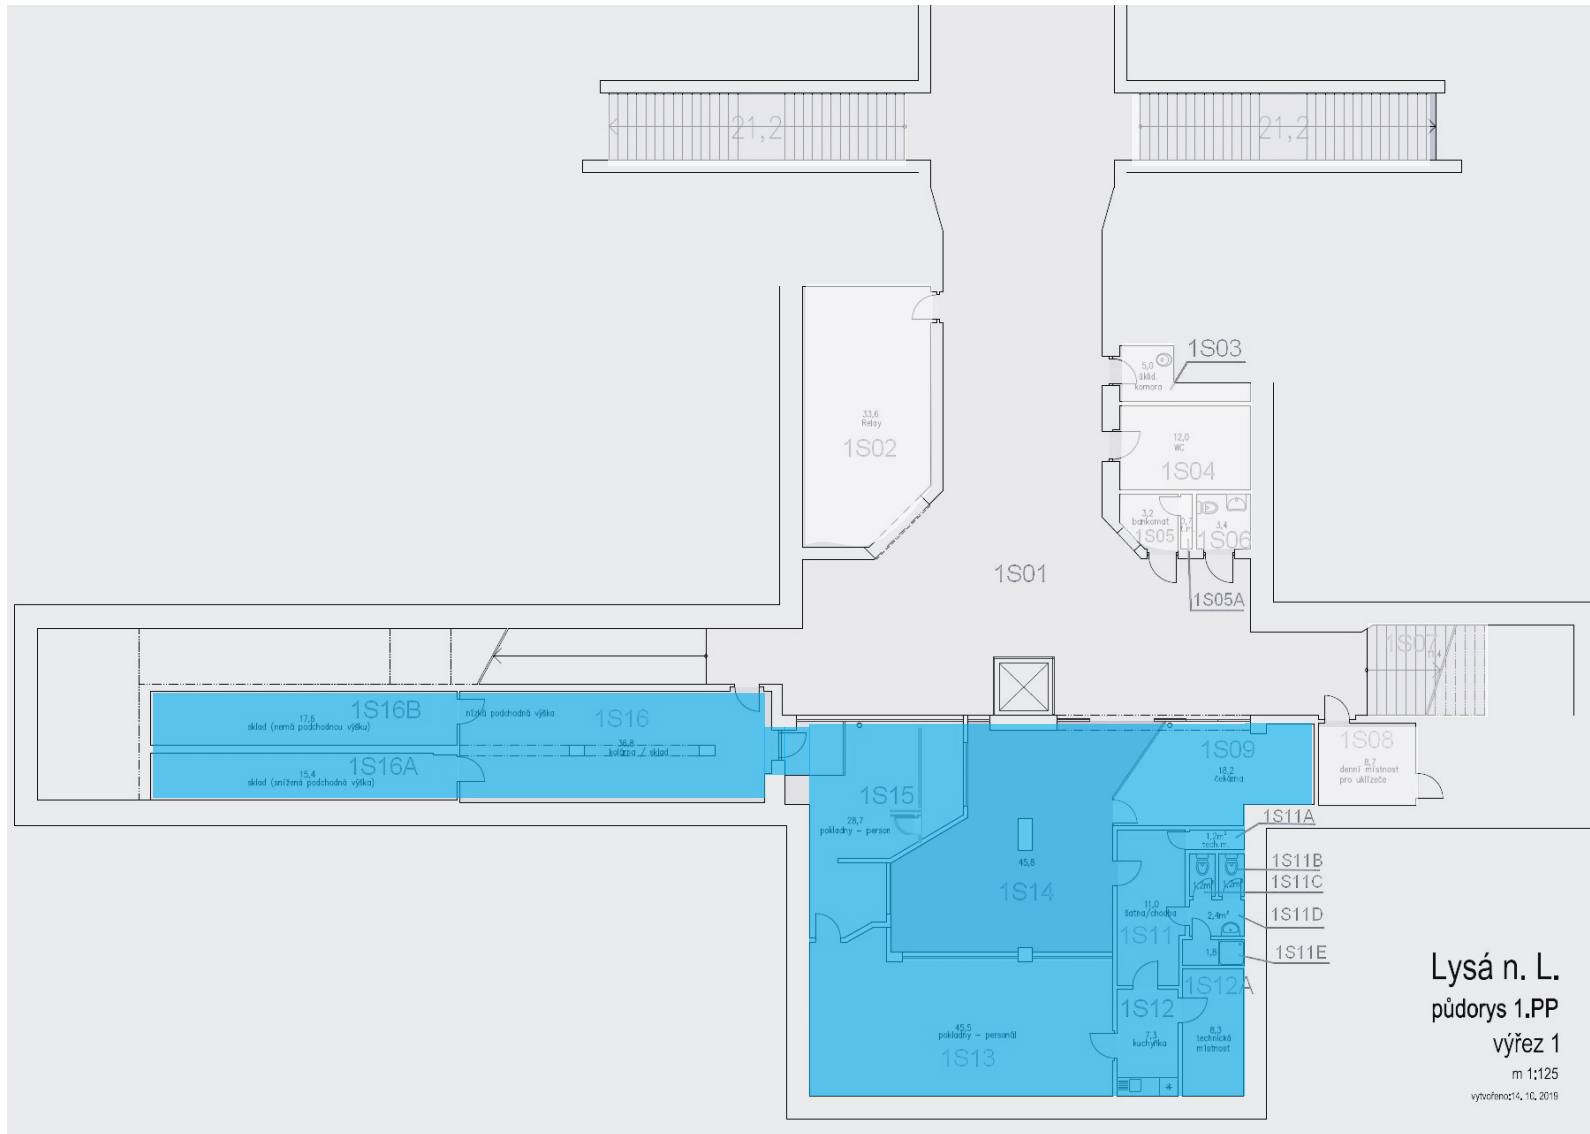

Lysá n. L.
 půdorys 1.PP
 výřez 1
 m 1:125
 vyzvořeno: 14. 10. 2019

Provozní součásti zařízení služeb železniční stanice

- Obsazené
- Volné