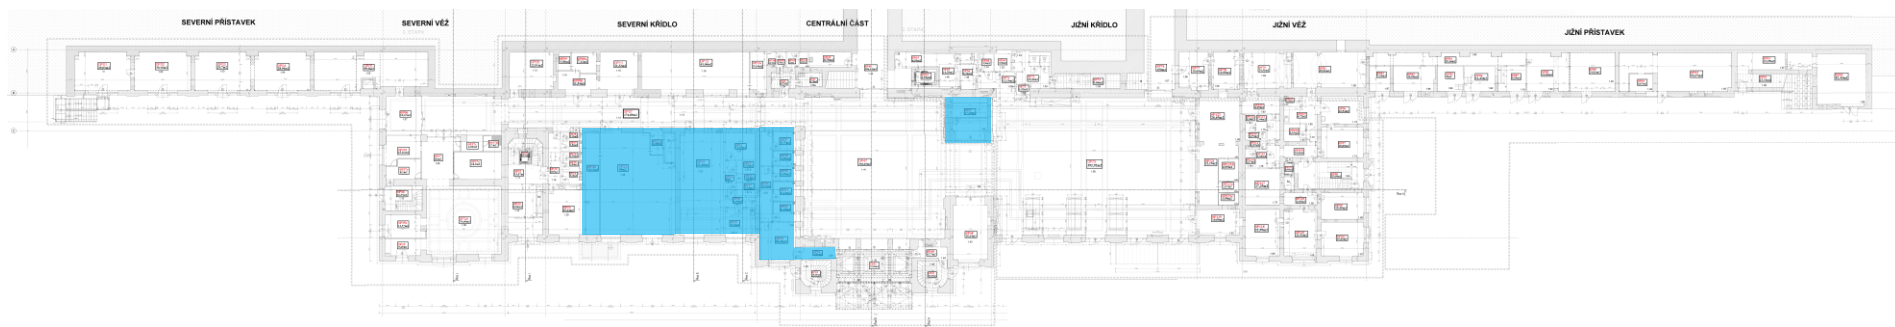

Číslo	Velikost/ m²	Název místnosti	Stav
0P013	11,02	Šatna	Obsazené
0P014	5,00	Chodba	Obsazené
0P015	3,24	WC	Obsazené
0P015	3,24	WC	Obsazené
0P017	3,24	WC	Obsazené
0P018	4,45	Chodba	Obsazené
0P019	12,2	Denní/noční místnost	Obsazené
0P021	62,46	Kancelář	Obsazené
0P054	5,81	Chodba	Obsazené
0P055	18,43	Kancelář	Obsazené
0P056	16,13	Chodba	Obsazené
0P057	5,77	Pokladna	Obsazené
0P058	4,59	Pokladna	Obsazené
0P059	4,49	Pokladna	Obsazené
0P061	6,14	Pokladna	Obsazené
0P062	6,10	Pokladna	Obsazené
0P067	17,29	Kancelář	Obsazené

VÝPRAVNÍ BUDOVA – PŮDORYS 1.NP - PŘÍZEMÍ



Provozní součásti zařízení služeb železniční stanice

- Obsazené
- Volné