

Provozní součásti zařízení služeb železniční stanice

Hradec Králové hlavní nádraží


Číslo	Velikost/ m ²	Název místnosti	Stav	Číslo	Velikost/ m ²	Název místnosti	Stav
OP01	72,00	Sklad	Obsazené	1P118	6,00	WC ženy	Obsazené
OP02	9,00	Kancelář	Obsazené	1P128	38,00	Kancelář	Obsazené
OP03	7,00	Kancelář	Obsazené	1P129	24,00	Kancelář	Obsazené
OP04	11,00	Kancelář	Obsazené	1P130	15,00	Čekárna	Obsazené
OP138	14,00	Kancelář	Obsazené	1P18	26,00	Kancelář	Obsazené
OP139	11,00	Sklad	Obsazené	1P19	20,00	Kancelář	Obsazené
OP37	119,00	Informační centrum	Obsazené	1P20	4,00	Kuchyň	Obsazené
OP38	15,00	Kancelář	Obsazené	1P21	3,00	Sklad	Obsazené
OP39	14,00	Kancelář	Obsazené	1P22	16,00	Kancelář	Obsazené
OP40	2,00	WC	Obsazené	1P23	22,00	Chodba	Obsazené
OP41	8,00	Denní/noční místnost	Obsazené	1P24	1,00	WC ženy	Obsazené
OP42	14,00	Kancelář	Obsazené	1P25	1,00	WC muži	Obsazené
OP43	10,00	Chodba	Obsazené	1P27	8,00	Ordinace	Obsazené
OP44	3,00	Zádveří	Obsazené	1P28	5,15	Kuchyň	Obsazené
OP45	5,00	Denní/noční místnost	Obsazené	1P48	47,00	Šatna	Obsazené
OP46	1,00	WC	Obsazené	1P49	11,70	Schodiště	Obsazené
OP47	2,00	WC	Obsazené	1P49	11,70	Schodiště	Obsazené
OP48	6,00	Denní/noční místnost	Obsazené	1P50	61,00	Chodba	Obsazené
OP49	6,00	Pokladna	Obsazené	1P51	4,00	Úklidová místnost	Obsazené
OP50	26,00	Pokladna	Obsazené	1P52	16,00	Šatna	Obsazené
OP73	48,30	Denní/noční místnost	Obsazené	1P53	16,00	Šatna	Obsazené
OP74	24,50	Provozní místnost	Obsazené	1P54	16,00	WC	Obsazené
OP75	22,40	Denní/noční místnost	Obsazené	1P55	16,00	Šatna	Obsazené
OP76	25,00	Kancelář	Obsazené	1P56	21,00	Umývárna	Obsazené
OP77	24,00	Kancelář	Obsazené	1P57	11,00	WC	Obsazené
OP80	18,00	Šatna	Obsazené	1P58	4,00	WC	Obsazené
OP84	24,00	Kancelář	Volné	1S23	22,00	Ostatní technologie	Obsazené
OP85	13,00	Sklad	Volné	1S31	13,00	Chodba	Obsazené
OP89	91,91	Chodba	Obsazené	1S32	4,00	Sklad	Obsazené
OP90	3,00	Úklidová místnost	Obsazené	1S33	3,00	WC ženy	Obsazené
OP91	6,00	Sprchy	Obsazené	1S34	1,00	Úklidová místnost	Obsazené
OP92	4,00	Sprchy	Obsazené	1S35	3,00	WC muži	Obsazené
OP93	5,00	WC muži	Obsazené	1S36	7,00	Sklad	Obsazené
OP93	5,00	WC muži	Obsazené	1S37	2,00	Chodba	Obsazené
OP94	4,00	WC ženy	Obsazené	1S38	14,00	Šatna	Obsazené
				1S39	14,00	Šatna	Obsazené
				1S55	51,00	Sklad	Volné
				2P104	23,70	Kancelář	Obsazené
				2P104A	16,50	Kancelář	Obsazené
				2P105	16,00	Kancelář	Obsazené
				2P107	17,30	Kancelář	Obsazené
				2P108	17,50	Kancelář	Obsazené

Provozní součásti zařízení služeb železniční stanice

Hradec Králové hlavní nádraží

Číslo	Velikost/ m ²	Název místnosti	Stav	Číslo	Velikost/ m ²	Název místnosti	Stav
2P109	17,50	Kancelář	Obsazené	2P136	16,50	Kancelář	Obsazené
2P110	17,50	Kancelář	Obsazené	2P137	16,50	Kancelář	Obsazené
2P111	17,50	Kancelář	Obsazené	2P138	16,80	Kancelář	Obsazené
2P112	17,50	Kancelář	Obsazené	2P139	33,00	Zasedací místnost	Obsazené
2P113	16,30	Kancelář	Obsazené	2P139A	17,00	Kancelář	Obsazené
2P114	18,00	Kancelář	Obsazené	2P140	14,50	Kancelář	Obsazené
2P115	11,50	Kancelář	Obsazené	2P141	71,00	Chodba	Obsazené
2P115A	14,00	Kuchyň	Obsazené	2P36	31,00	Šatna	Obsazené
2P116	6,20	Datastanice	Obsazené	2P37	2,70	Umývárna	Obsazené
2P117	12,70	Kancelář	Obsazené	2P37A	1,50	WC	Obsazené
2P118	6,30	Sprchy	Obsazené	2P37B	1,30	WC	Obsazené
2P119	5,90	WC muži	Obsazené	2P37C	2,90	Sprchy	Obsazené
2P119A	1,30	WC muži	Obsazené	2P38	12,15	Chodba	Obsazené
2P119B	1,50	WC muži	Obsazené	2P39	3,70	Úklidová místnost	Obsazené
2P119C	1,60	WC ženy	Obsazené	2P40	5,00	Schodiště	Obsazené
2P119D	1,10	WC ženy	Obsazené	2P41	15,00	Šatna	Obsazené
2P119E	4,40	WC ženy	Obsazené	2P42	37,00	Chodba	Obsazené
2P120	12,70	Kancelář	Obsazené	2P43	16,00	Šatna	Obsazené
2P121	77,00	Chodba	Obsazené	2P44	16,00	Šatna	Obsazené
2P123	15,50	Kancelář	Obsazené	2P45	16,00	Šatna	Obsazené
2P124	16,30	Kancelář	Obsazené	2P46	16,00	Šatna	Obsazené
2P125	16,20	Kancelář	Obsazené	2P47	23,00	Umývárna	Obsazené
2P126	16,30	Kancelář	Obsazené	2P48	18,00	WC ženy	Obsazené
2P127	16,30	Kancelář	Obsazené	2P49	1,00	Sklad	Obsazené
2P128	16,10	Kancelář	Obsazené	3P44	16,00	Kancelář	Obsazené
2P129	16,00	Kancelář	Obsazené	3P46	26,00	Kancelář	Obsazené
2P129A	16,20	Kancelář	Obsazené	3P55	24,00	Kancelář	Obsazené
2P130	17,40	Kancelář	Obsazené	3P57	16,00	Kancelář	Obsazené
2P131	32,20	Kancelář	Obsazené	3P58	17,00	Kancelář	Obsazené
2P132	9,60	Sklad	Obsazené	3P59	17,00	Kancelář	Obsazené
2P133	4,20	WC ženy	Obsazené	3P60	23,00	Kancelář	Obsazené
2P133A	1,70	Úklidová místnost	Obsazené	3P61	17,00	Kancelář	Volné
2P133B	1,40	WC ženy	Obsazené	3P62	17,00	Kancelář	Volné
2P133C	2,30	WC ženy	Obsazené	3P65	10,00	WC muži	Obsazené
2P134	5,90	WC muži	Obsazené	3P68	2,00	Sklad	Obsazené
2P134A	1,40	WC muži	Obsazené	3P69	1,00	Kuchyň	Obsazené
2P134B	2,30	WC muži	Obsazené	3P71	11,50	Kuchyň	Obsazené
2P135	14,10	Kuchyň	Obsazené	3P72	13,00	Kancelář	Obsazené
				3P73	7,00	Kancelář	Obsazené


VÝPRAVNÍ BUDOVA – PŮDORYS SUTERÉN

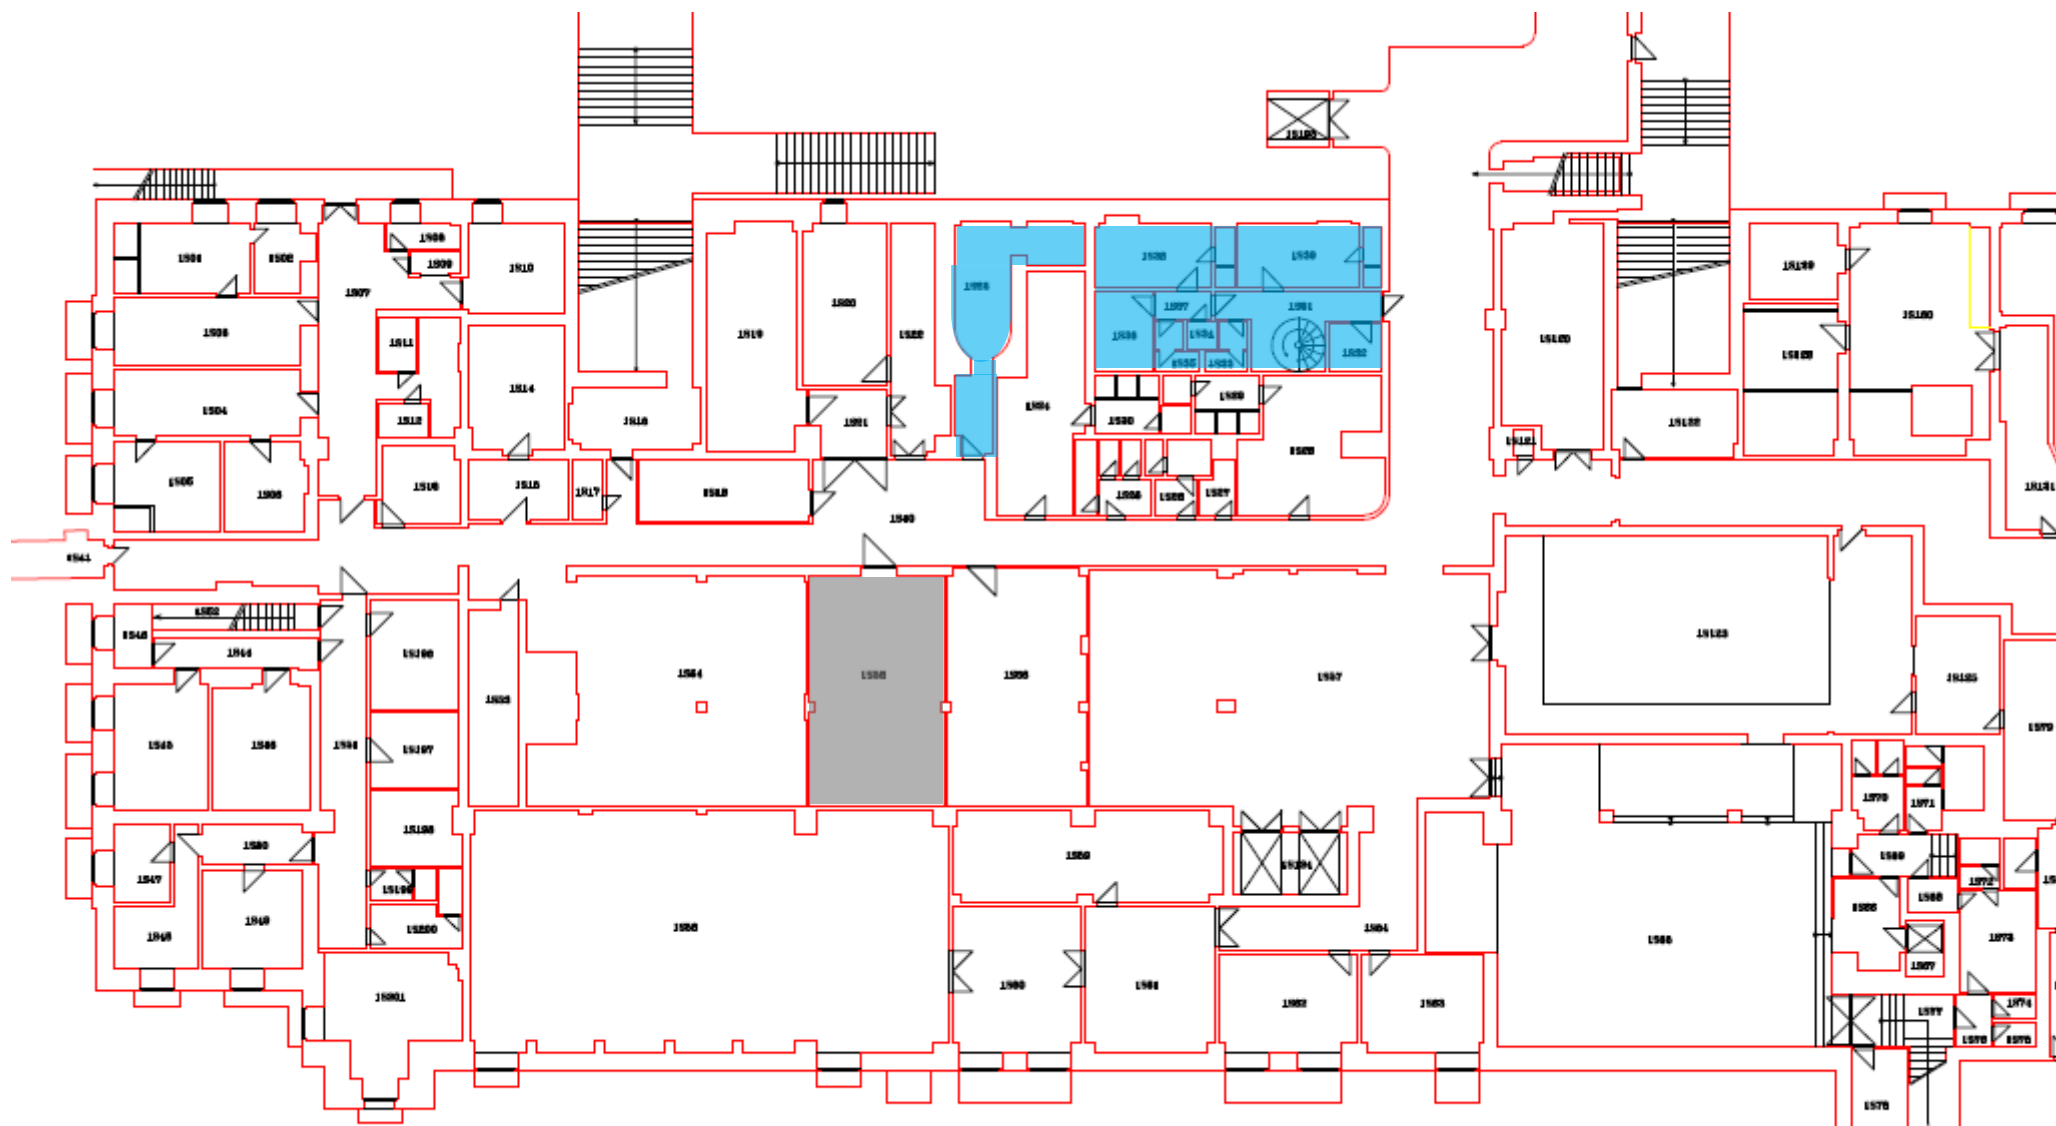

Provozní součásti zařízení služeb železniční stanice

- Obsazené
- Volné


VÝPRAVNÍ BUDOVA - PŮDORYS PŘÍZEMÍ

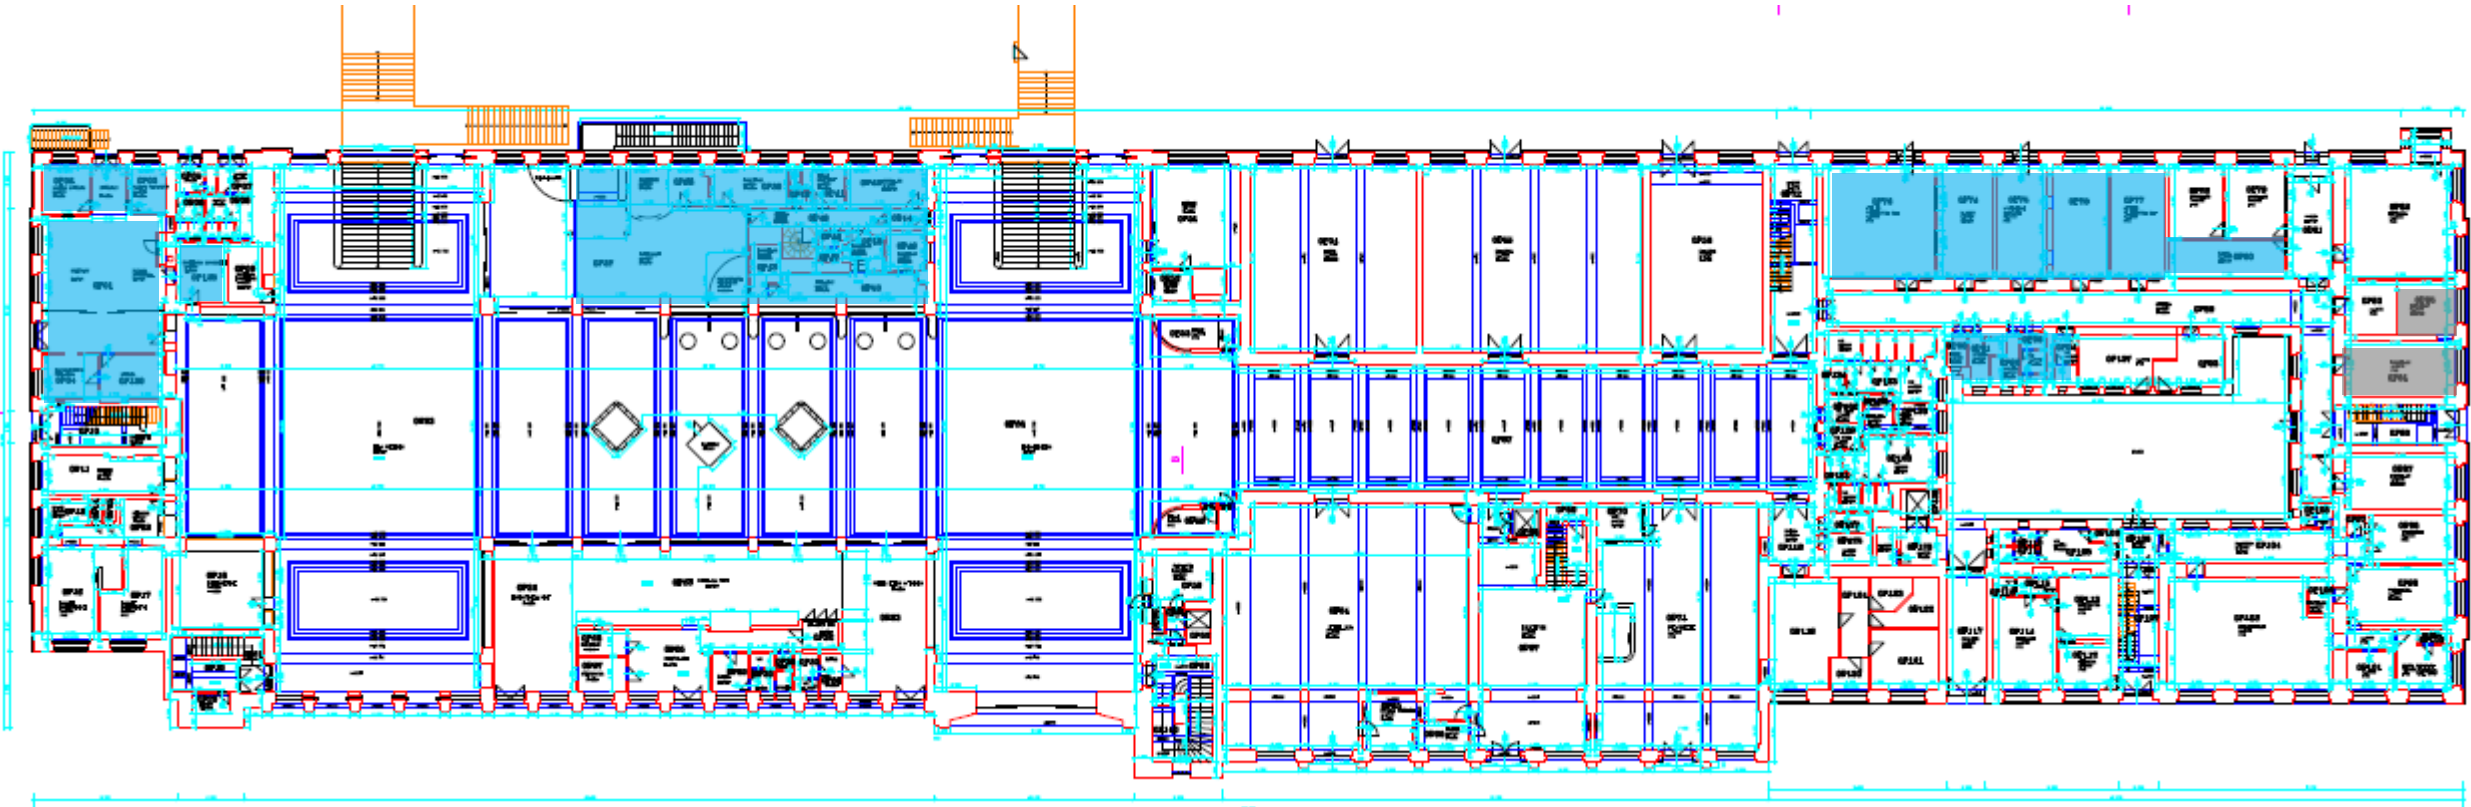

Provozní součásti zařízení služeb železniční stanice

- Obsazené
- Volné


VÝPRAVNÍ BUDOVA – PŮDORYS 1. PATRO

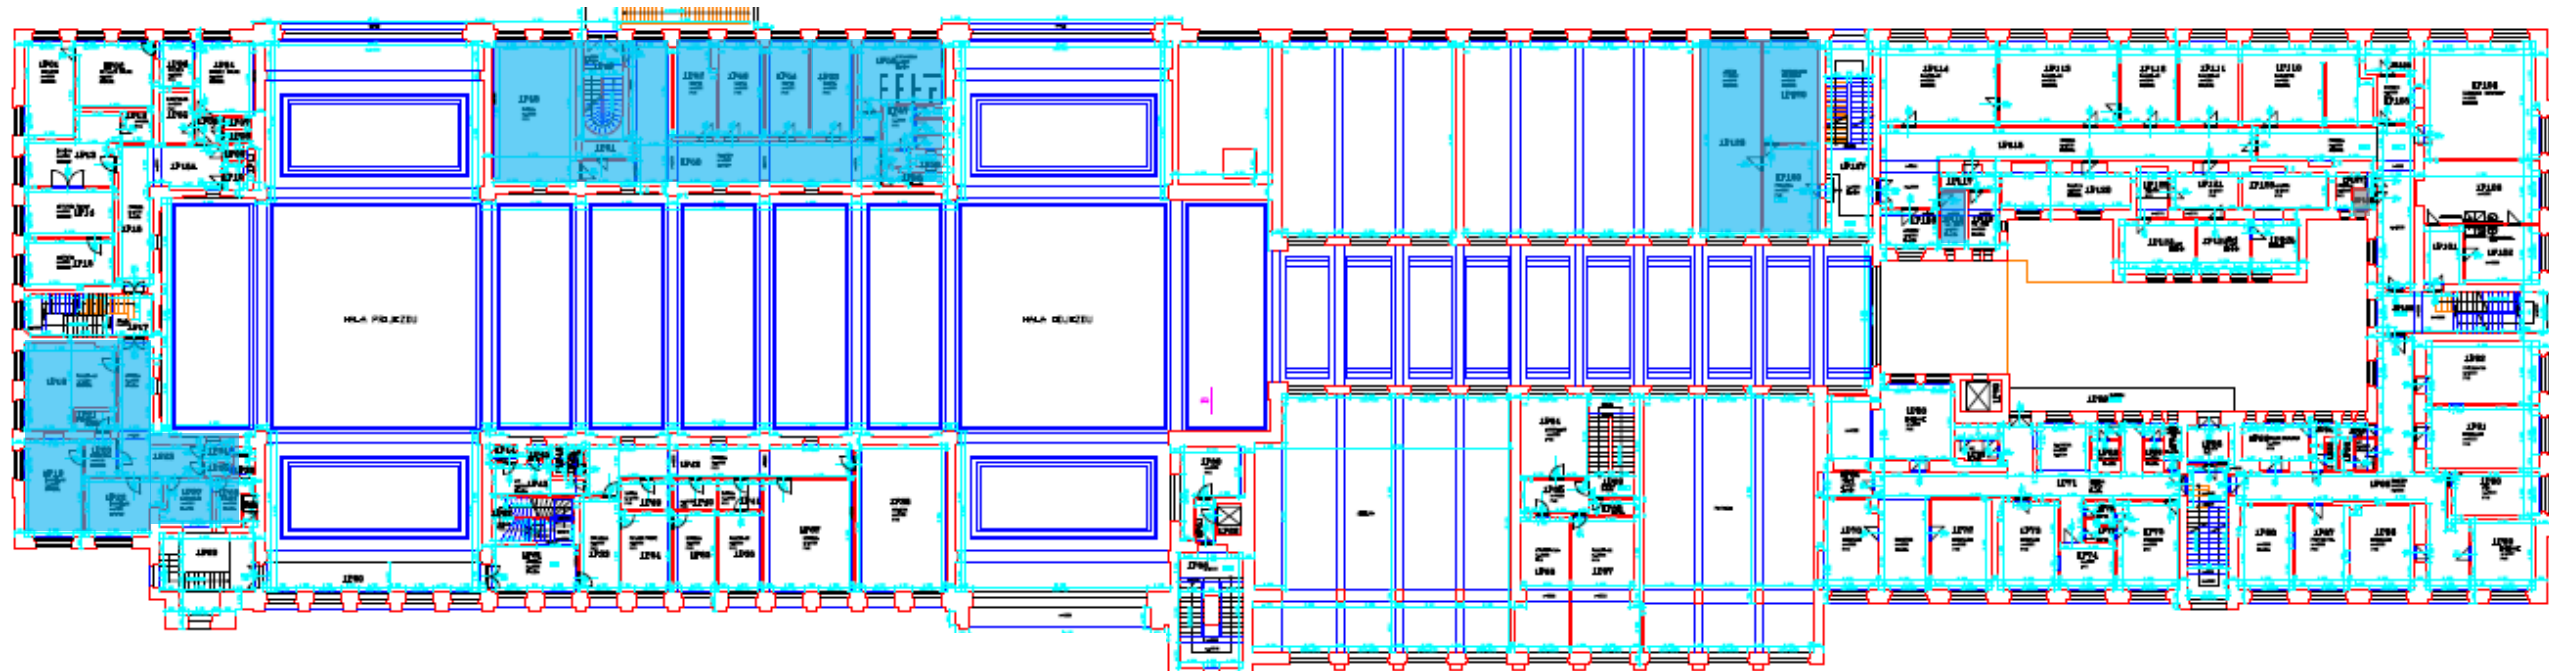

Provozní součásti zařízení služeb železniční stanice

- Obsazené
- Volné


VÝPRAVNÍ BUDOVA – PŮDORYS 2.PATRO 1. část

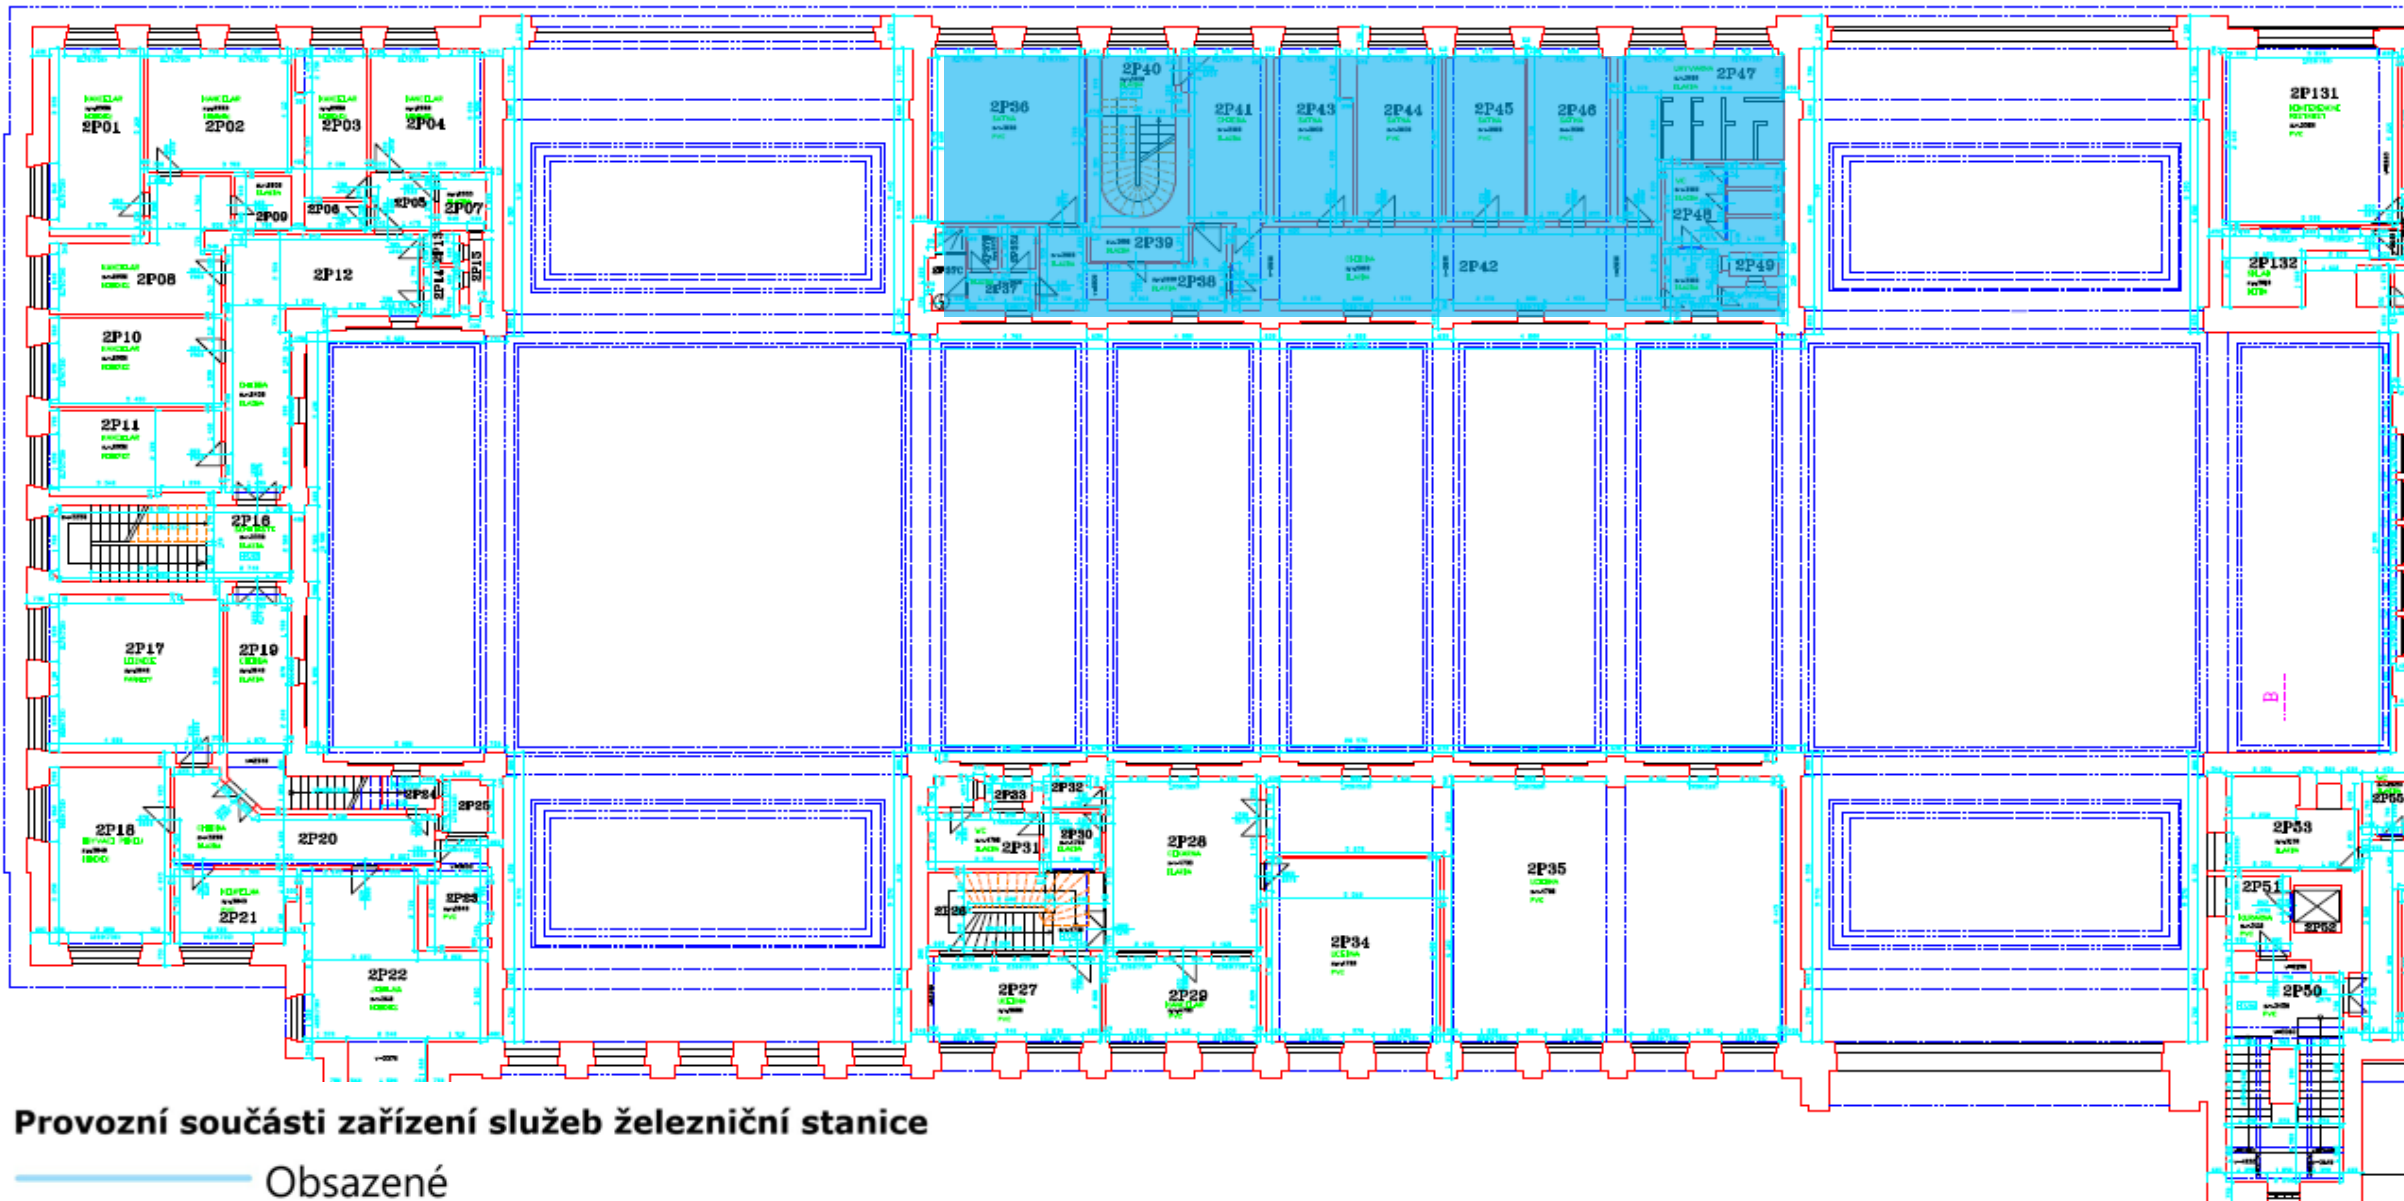

Provozní součásti zařízení služeb železniční stanice

- Obsazené
- Volné


VÝPRAVNÍ BUDOVA – PŮDORYS 2.PATRO 2. část

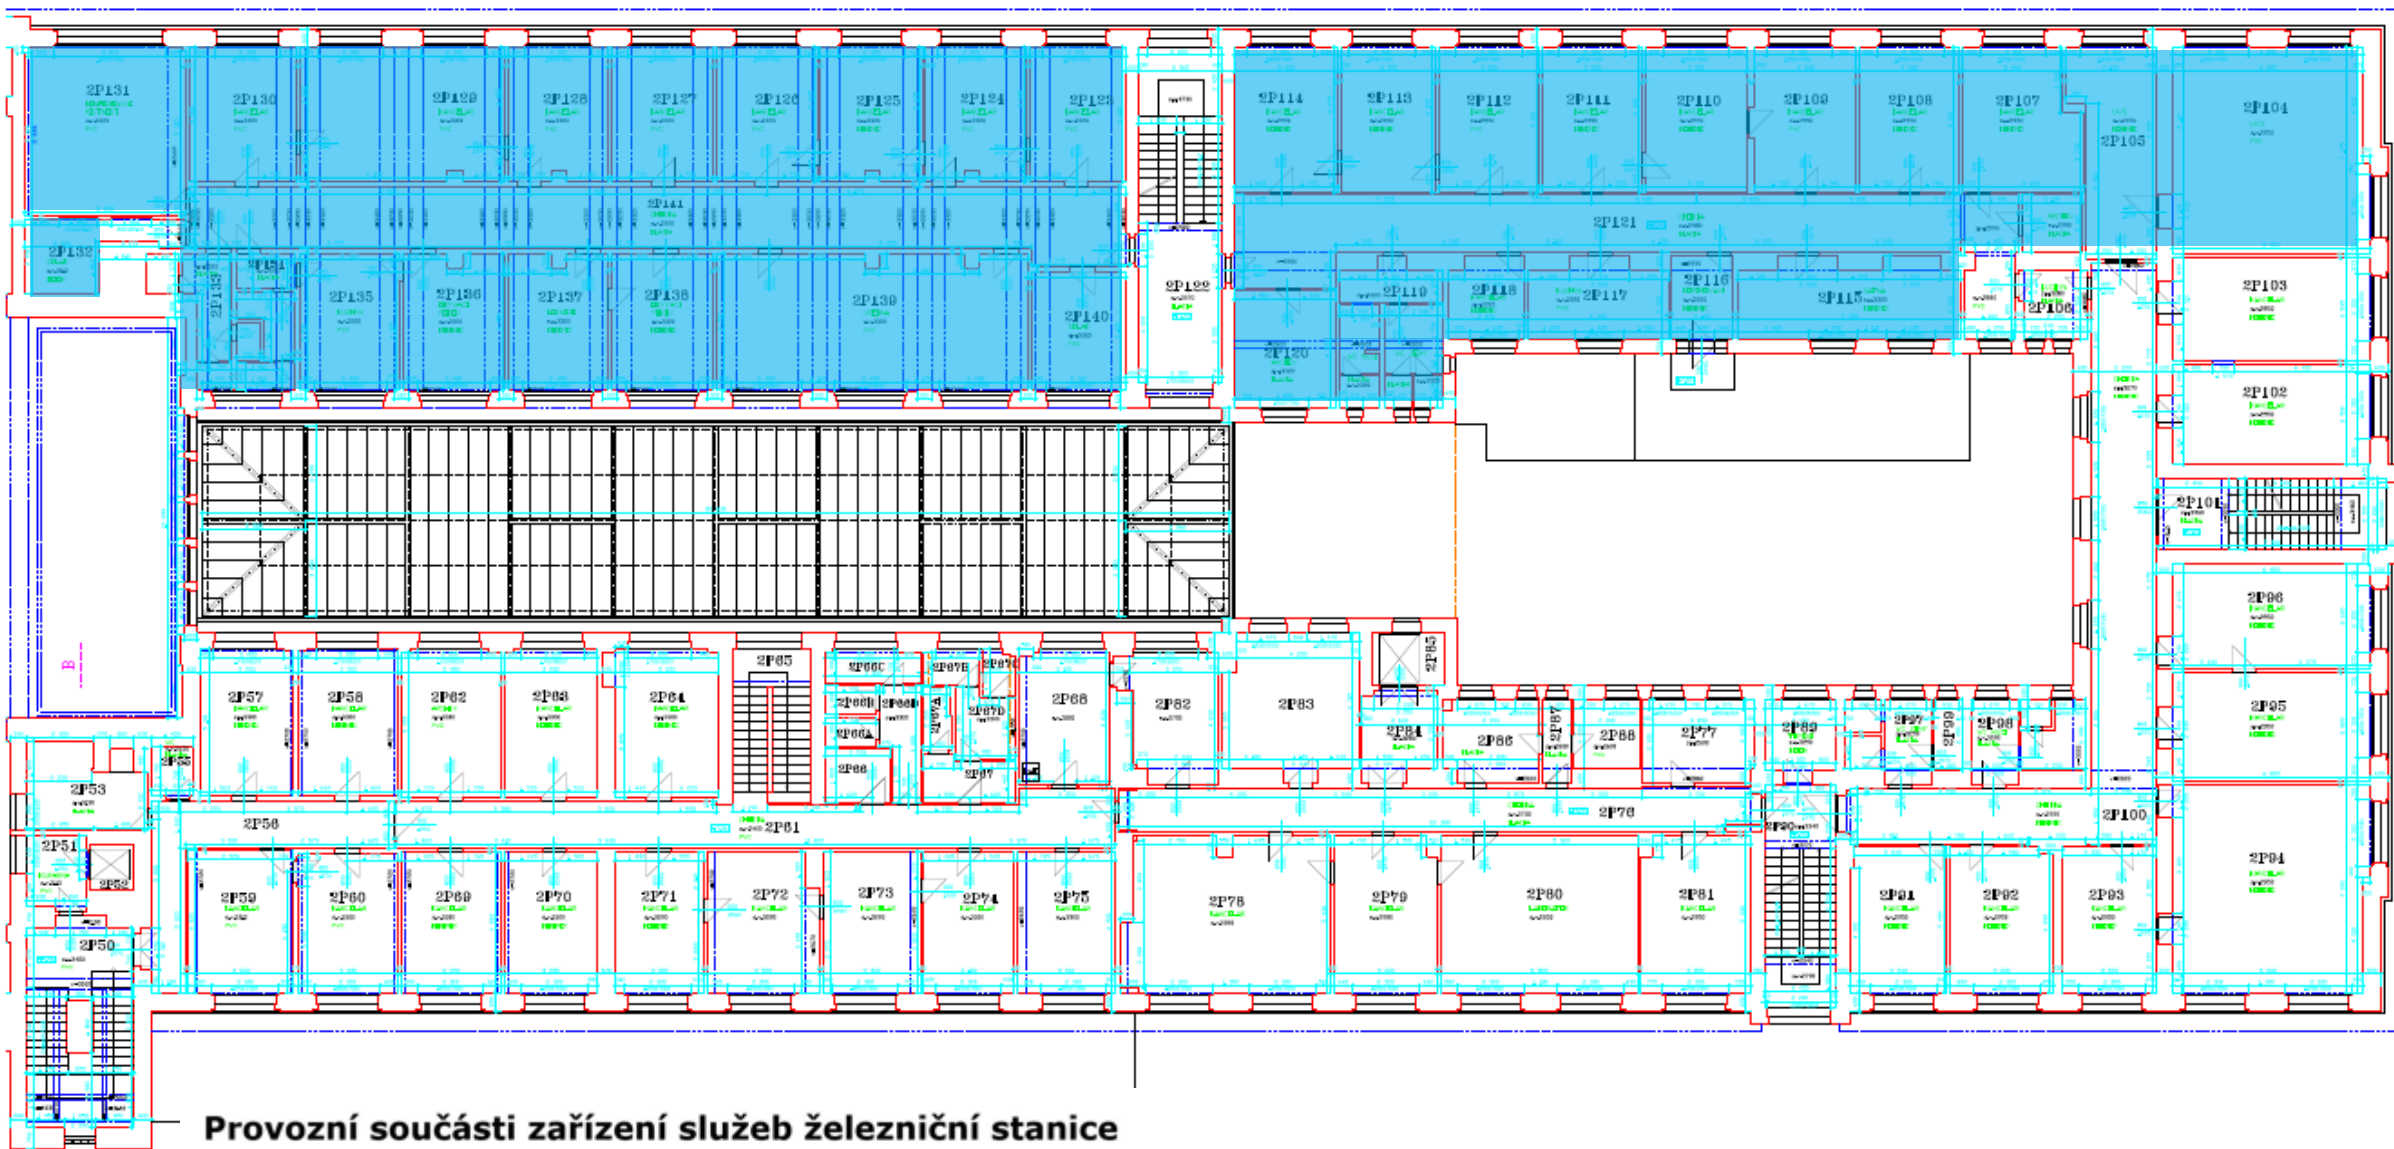

Provozní součásti zařízení služeb železniční stanice

- Obsazené
- Volné

VÝPRAVNÍ BUDOVA – PŮDORYS 3. PATRO

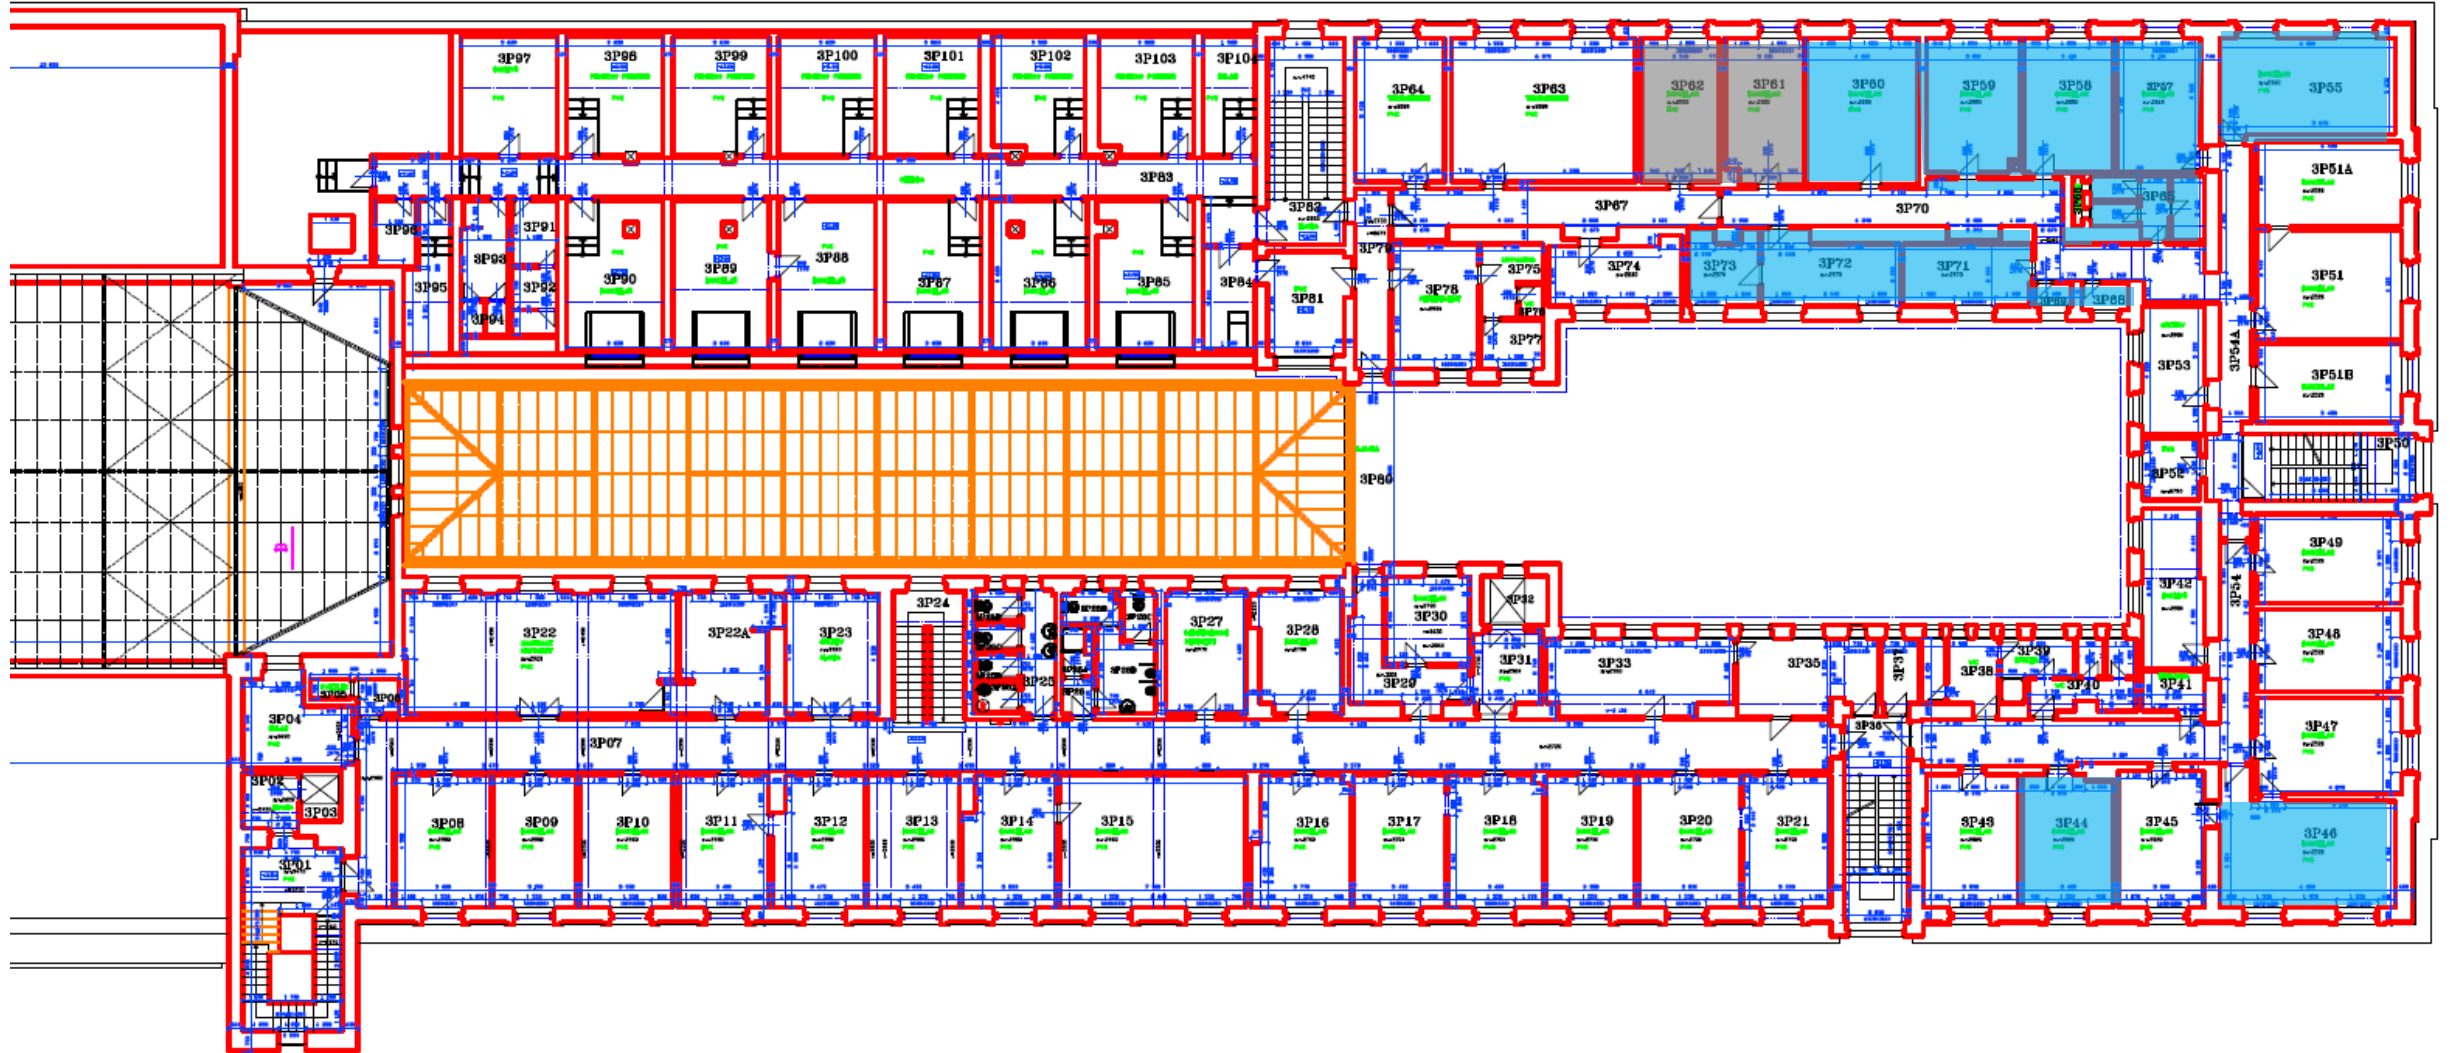

Provozní součásti zařízení služeb železniční stanice

- Obsazené
- Volné