


Číslo	Velikost/ m²	Název místnosti	Stav
1.04a	12,13	Pokladny	Obsazené
1.04b	19,44	Prodej jízdenek	Obsazené
1.05a	15,62	Pokladny	Obsazené
1.05b	1,61	Předsíň	Obsazené
1.05c	1,5	WC	Obsazené

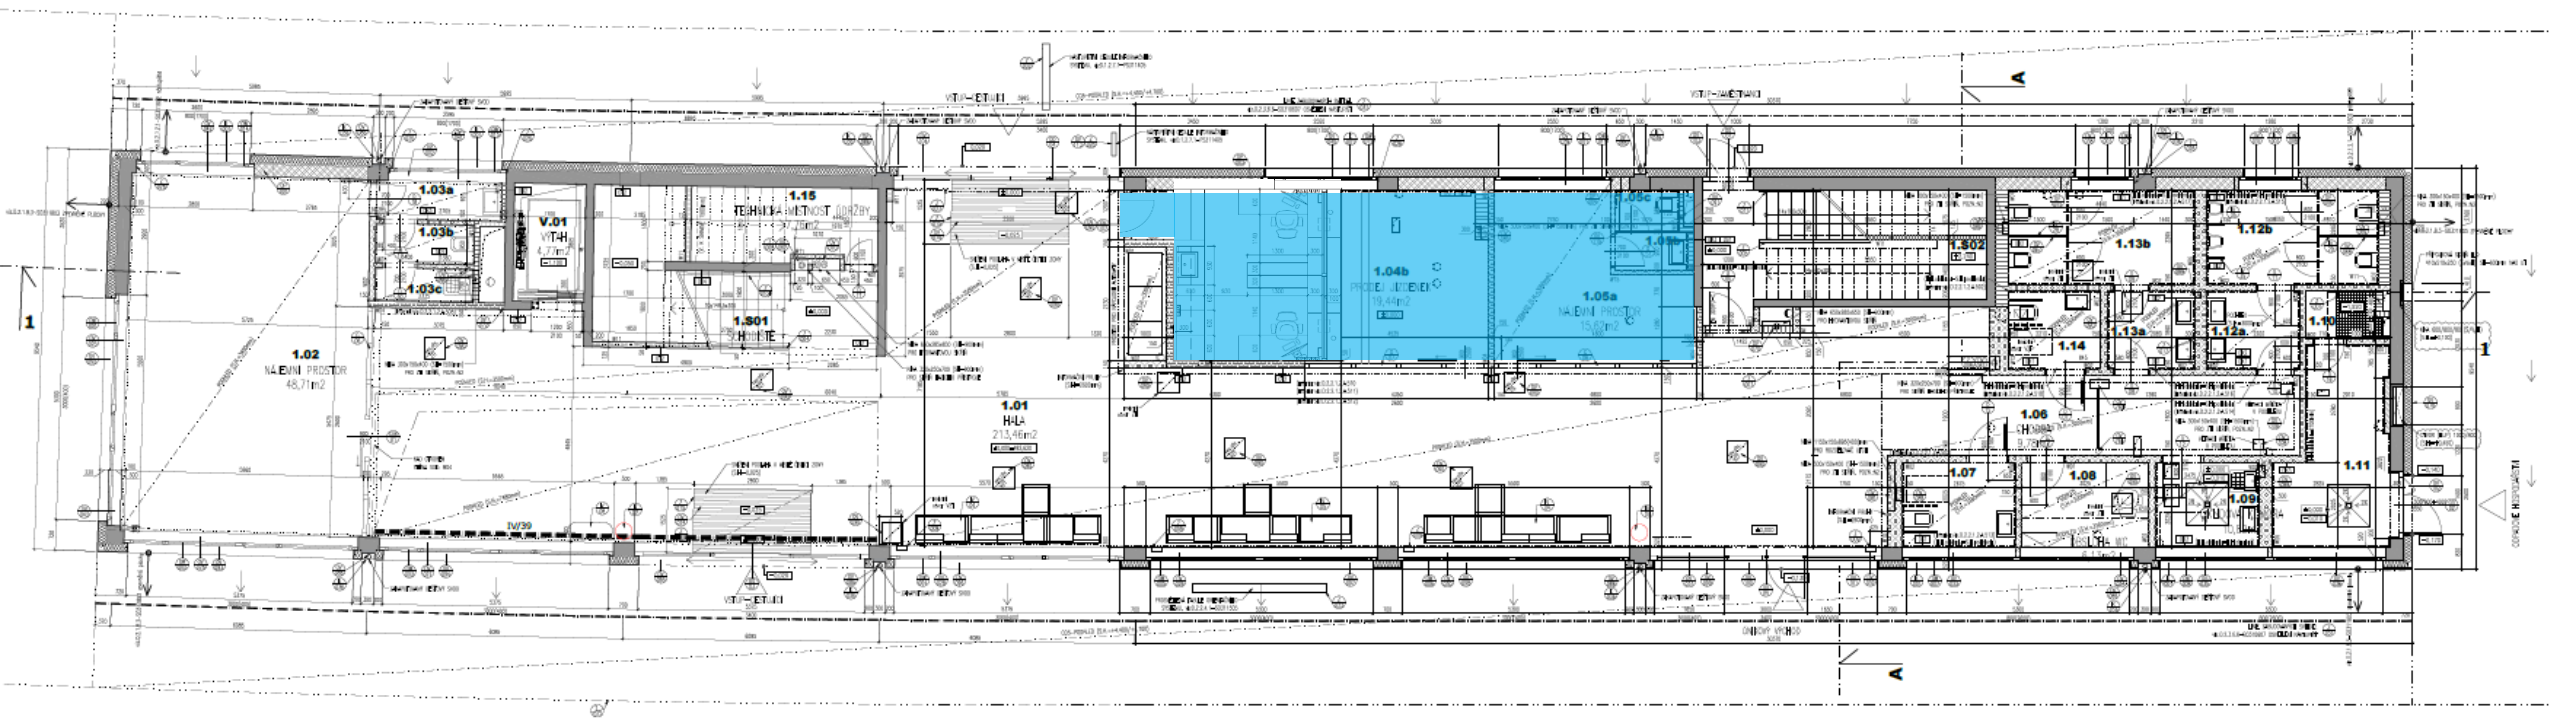

Provozní součásti zařízení služeb železniční stanice

- Obsazené
- Volné