


Číslo	Velikost/ m²	Název místnosti	Stav
1S05	8,10	Výtahová šachta	Obsazené
1S07	29,12	Chodba	Obsazené
OP101	6,62	Sklad	Obsazené
OP102	9,47	Výtahová šachta	Obsazené
OP104	11,75	Sklad	Obsazené
OP107	19,37	Prodejna/poskytování služeb	Obsazené
OP108	14,01	Prodejna/poskytování služeb	Obsazené
OP109	3,94	WC	Obsazené
OP111	5,56	WC muži	Obsazené
OP112	3,81	WC ženy	Obsazené
OP15	5,70	Chodba	Obsazené
OP16	1,81	Úklidová místnost	Obsazené
OP17	2,99	Sprchy	Obsazené
OP18	32,40	Šatna	Obsazené
OP18	32,40	Šatna	Obsazené
OP19	14,72	Kancelář	Obsazené
OP21	6,71	Kancelář	Obsazené
OP22	22,97	Pokladna	Obsazené
OP23	1,80	WC	Obsazené
OP97	101,34	ČD centrum	Obsazené
OP98	88,76	Provozní místnost	Obsazené
OP99	1,26	Předsíň	Obsazené


VÝPRAVNÍ BUDOVA – PŮDORYS SUTERÉN

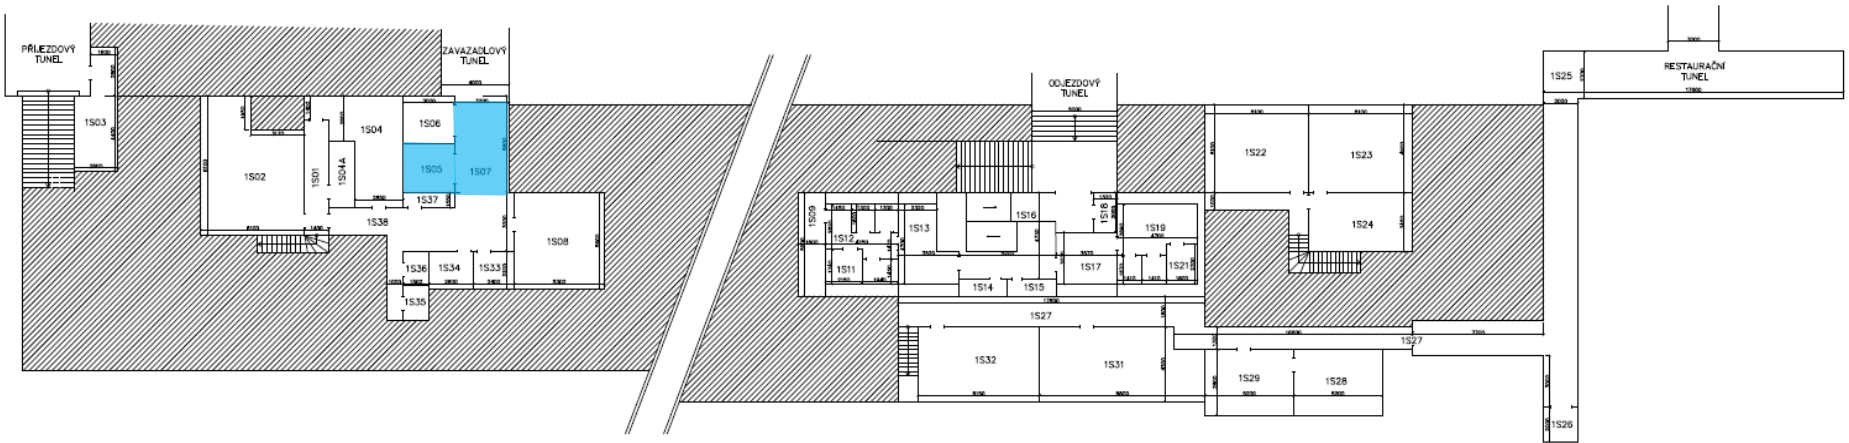

Provozní součásti zařízení služeb železniční stanice

- Obsazené
- Volné

VÝPRAVNÍ BUDOVA – PŮDORYS PŘÍZEMÍ

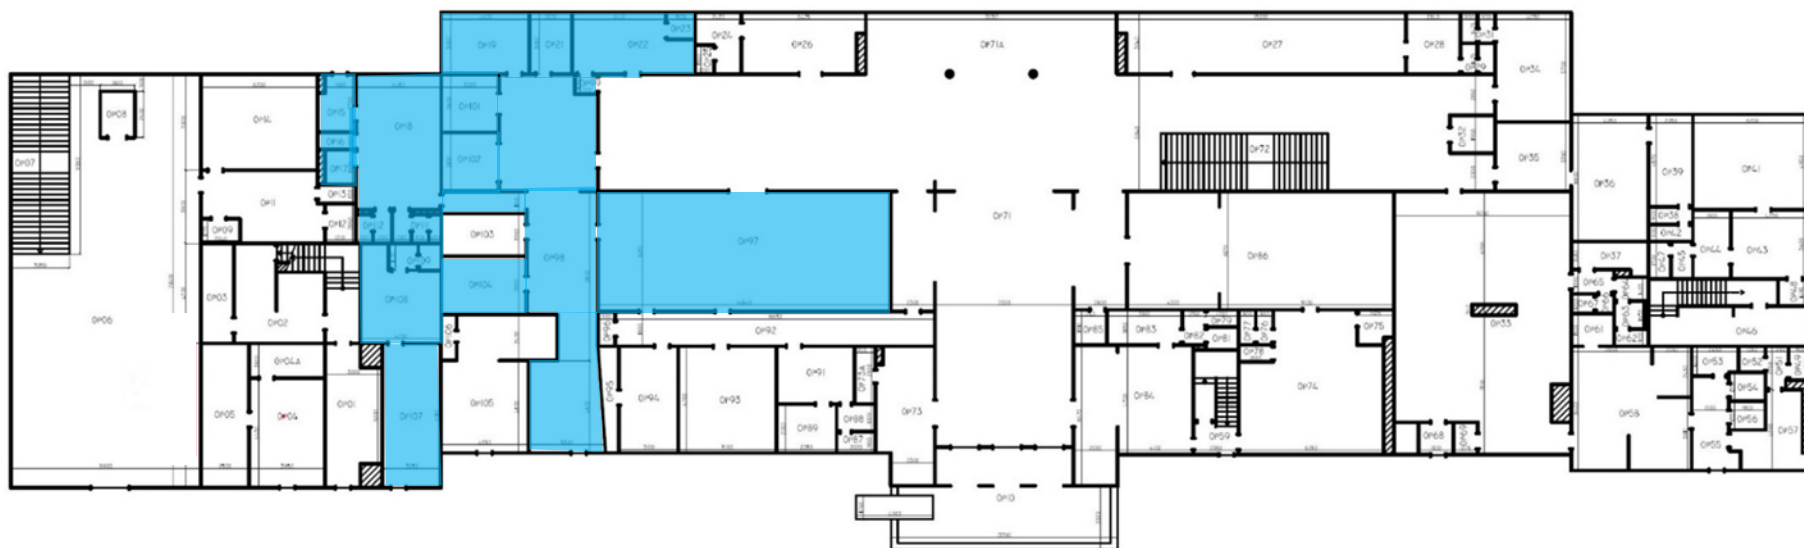

Provozní součásti zařízení služeb železniční stanice

- Obsazené
- Volné