


Číslo	Velikost/ m²	Název místnosti	Stav
0P09	13,12	WC	Obsazené
0P19	15,75	Pokladna	Obsazené
0P21	27,00	Pokladna	Obsazené
0P22	19,00	Předsíň	Obsazené
2P11	19,32	Kancelář	Obsazené
2P12	20,00	Kancelář	Obsazené
2P15	1,68	WC	Obsazené

NYMBURK HLAVNÍ NÁDRAŽÍ

VÝPRAVNÍ BUDOVA – PŮDORYS PŘÍZEMÍ

Nymburk - prodejna, sklad, WC

Nymburk výpravní budova čp.361

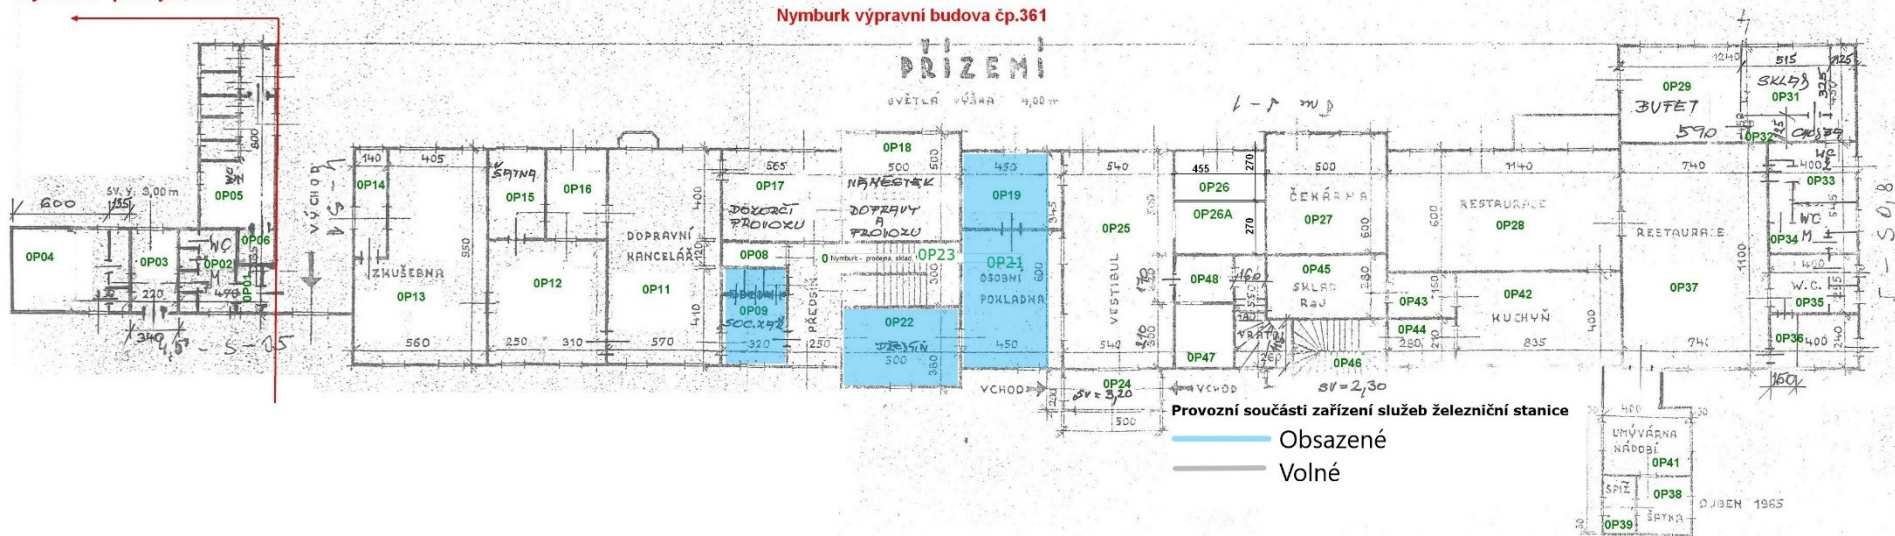


VÝPRAVNÍ BUDOVA – PŮDORYS 1. a 2. PATRO

PŘIJÍMACÍ BUDOVA HYNBUREK HLAVNÍ NÁDRAŽÍ

1 : 200


I. PATRO

SVĚTLÁ VÝŠKA 3,05 m

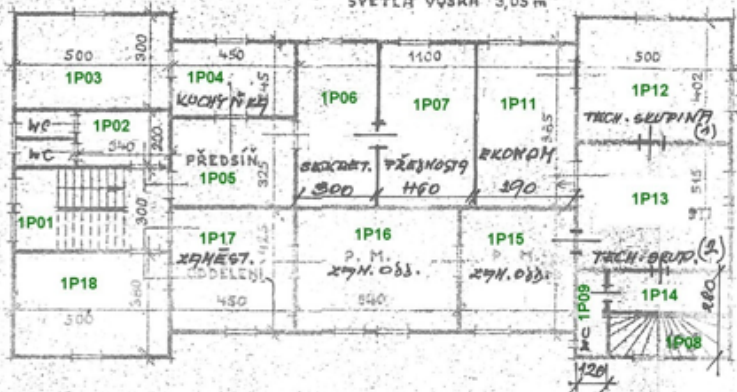

II. PATRO

SVĚTLÁ VÝŠKA 3,20 m

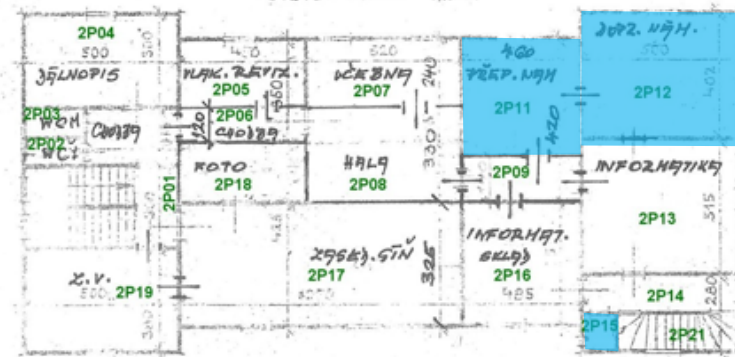

Provozní součásti zařízení služeb železniční stanice

- Obsazené
- Volné