



Číslo	Velikost/ m ²	Název místnosti	Stav
OP01	460,00	Hala	Obsazené
OP02	7,30	Pokladna	Obsazené
OP02a	3,70	Předsíň	Obsazené
OP03	62,50	Čekárna	Obsazené
OP11	4,90	Zázemí	Obsazené
OP12	2,90	WC	Obsazené
OP17	60,42	Akumulátorovna	Obsazené
OP18	32,51	Úschovna zavazadel	Obsazené
OP19	6,76	Pokladna	Obsazené
OP20	2,44	Sprchy	Obsazené
OP21	1,16	WC	Obsazené
OP22	5,71	Denní/noční místnost	Obsazené
OP23	2,76	Zádveří	Obsazené
OP24	14,70	Denní/noční místnost	Obsazené
OP25	2,63	Sprchy	Obsazené
OP26	1,37	WC	Obsazené
OP90	4,95	Informační centrum	Obsazené
OP91	8,00	Pokladna	Obsazené
OP91A	2,55	Předsíň	Obsazené
OP92	8,00	Pokladna	Obsazené
OP92A	3,30	Předsíň	Obsazené
OP93	7,75	Pokladna	Obsazené
OP93A	2,70	Předsíň	Obsazené
OP94	7,60	Pokladna	Obsazené
OP94A	3,60	Předsíň	Obsazené
OP95	28,20	Denní/noční místnost	Obsazené
1P26	18,02	Předsíň	Obsazené
1P27	1,87	Předsíň	Obsazené
1P28	1,16	WC ženy	Obsazené
1P30	29,50	Šatna	Obsazené
1P31	16,26	Archiv	Obsazené

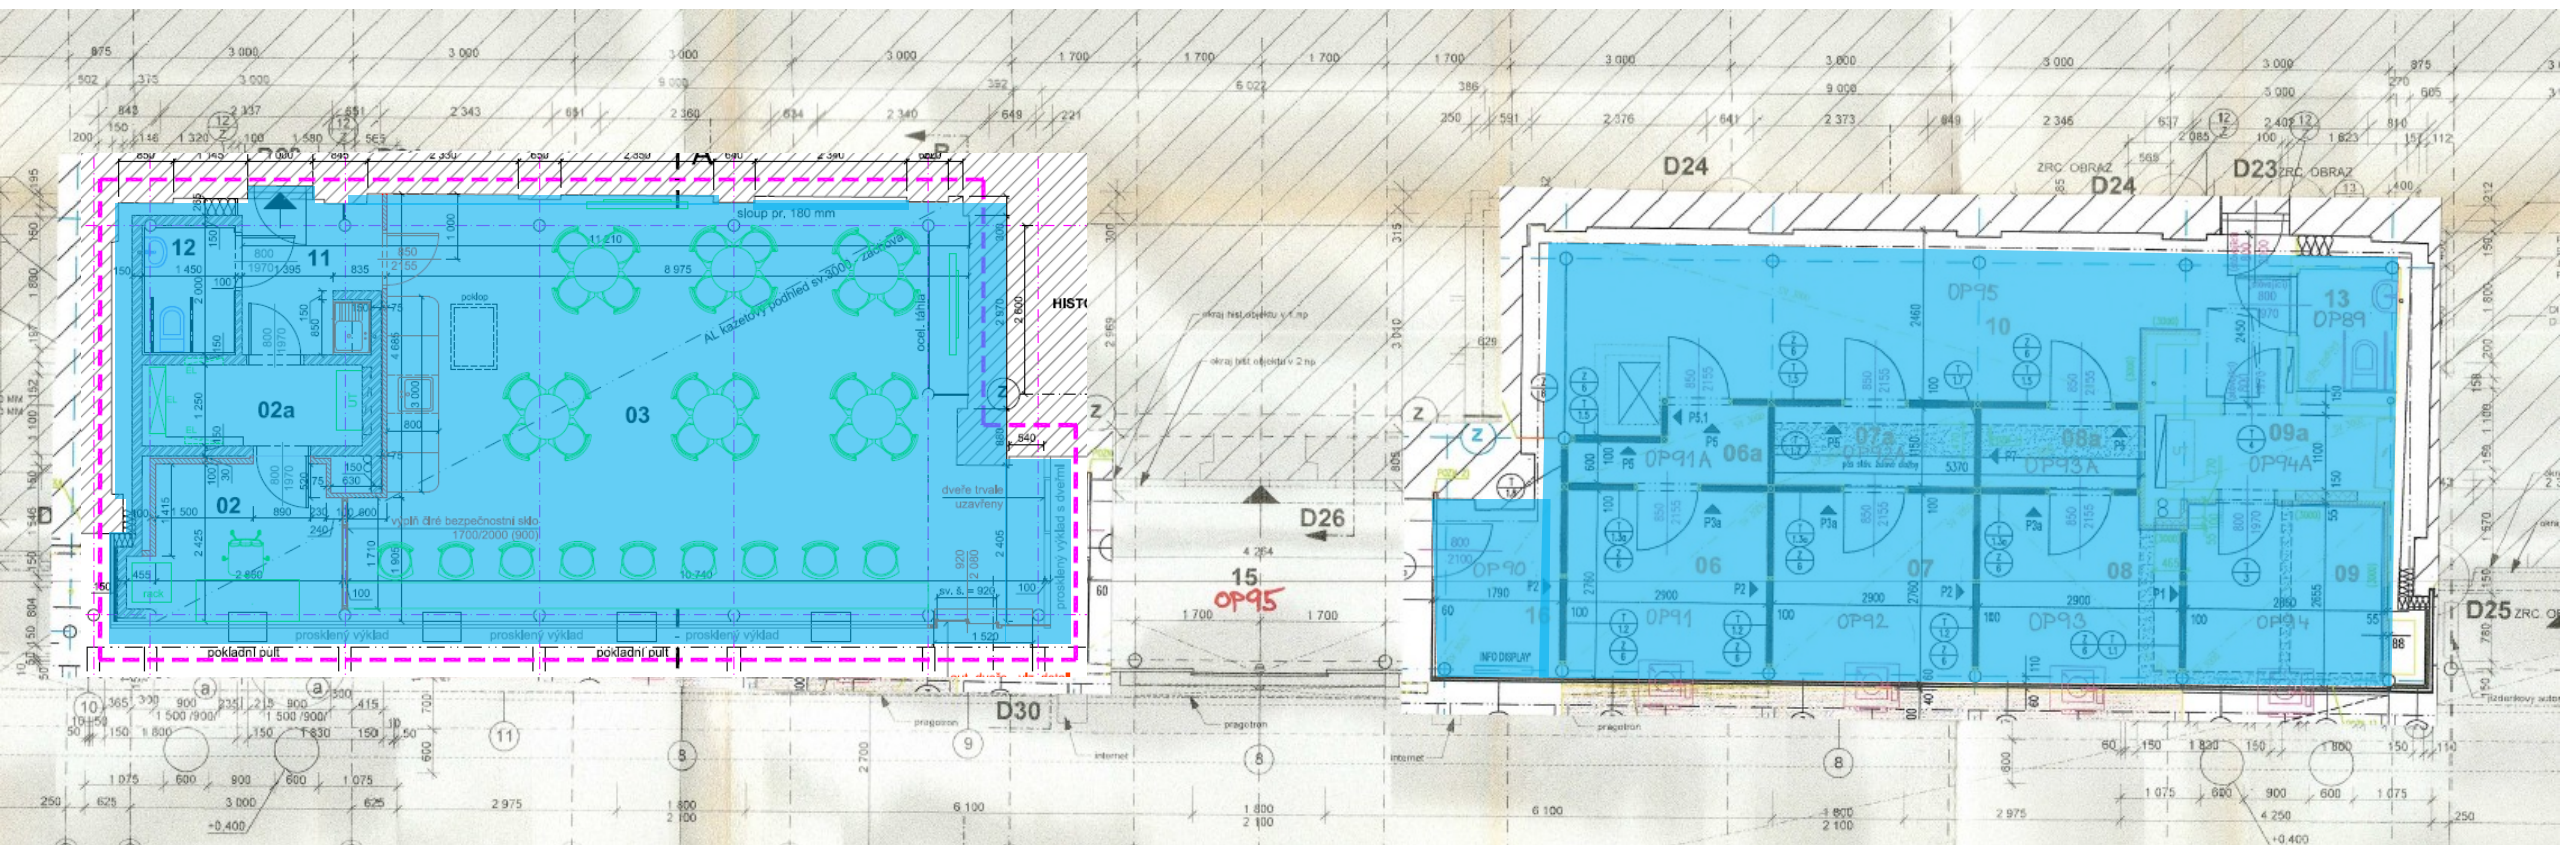

Provozní součásti zařízení služeb železniční stanice

- Obsazené
- Volné

VÝPRAVNÍ BUDOVA – PŮDORYS PŘÍZEMÍ 2. část

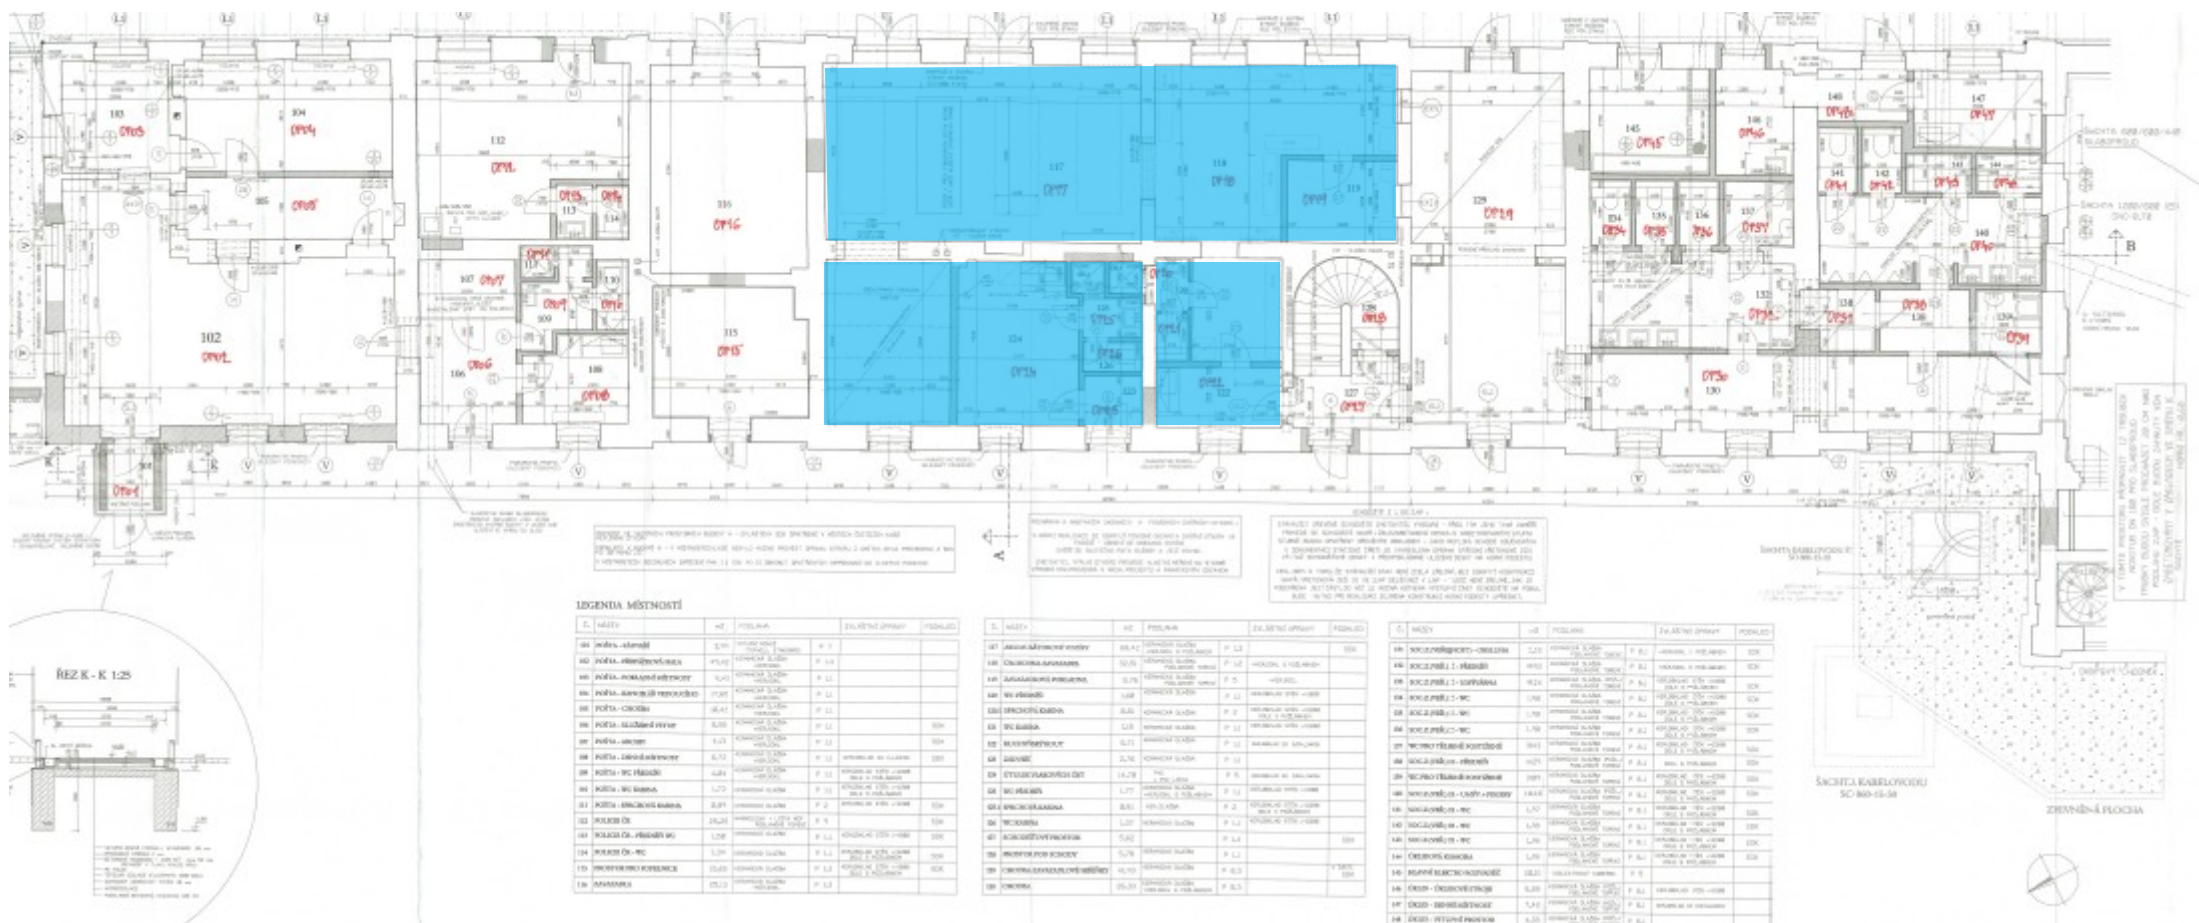

Provozní součásti zařízení služeb železniční stanice

- Obsazené
- Volné

