


Provozní součásti zařízení služeb železniční stanice

Pardubice hlavní nádraží


Číslo	Velikost/ m ²	Název místnosti	Stav	Číslo	Velikost/ m ²	Název místnosti	Stav
OP101	17,98	Kancelář	Obsazené	OP470	5,35	Sprchy	Obsazené
OP102	25,29	Kancelář	Obsazené	OP471	3,02	Předsíňka WC	Obsazené
OP103	9,82	Šatna	Obsazené	OP472	1,95	WC muži	Obsazené
OP104	4,12	Chodba	Obsazené	OP48	1,94	WC	Obsazené
OP108	96,31	ČD centrum	Obsazené	OP49	1,79	Předsíň	Obsazené
OP108	96,31	ČD centrum	Obsazené	OP49	1,79	Předsíň	Obsazené
OP109	11,10	Prodejna/poskytování služeb	Obsazené	OP69	5,65	Umývárna nádobí	Obsazené
OP111	43,88	Kavárna	Obsazené	OP83	74,49	Čekárna	Obsazené
OP111	43,88	Kavárna	Obsazené	OP83	74,49	Čekárna	Obsazené
OP148	6,23	Sklad	Obsazené	OP84	2,42	WC	Obsazené
OP149	24,22	Sklad	Obsazené	OP85	3,33	Koupelna	Obsazené
OP167	5,57	Šatna	Obsazené	OP86	1,75	WC	Obsazené
OP167	5,57	Šatna	Obsazené	OP87	7,66	Chodba	Obsazené
OP168	4,15	Šatna	Obsazené	OP88	11,56	Kancelář	Obsazené
OP168	4,15	Šatna	Obsazené	OP89	5,56	Chodba	Obsazené
OP169	1,95	WC	Obsazené	OP91	6,32	WC	Obsazené
OP302	3,58	Výtahová šachta	Obsazené	OP92	3,30	Koupelna	Obsazené
OP304	23,50	Šatna	Obsazené	OP93	16,83	Šatna	Obsazené
OP422	22,68	Zasedací místnost	Obsazené	OP94	9,64	Kuchyň	Obsazené
OP423	12,31	Kancelář	Obsazené	OP95	11,88	Sklad	Obsazené
OP424	11,77	Kancelář	Obsazené	OP96	13,50	Sklad	Obsazené
OP425	11,84	Kancelář	Obsazené	OP97	17,92	Jídelna	Obsazené
OP426	23,85	Kancelář	Obsazené	OP98	23,85	Chodba	Obsazené
OP439	8,07	Denní/noční místnost	Obsazené	OP99	46,52	Pokladna	Obsazené
OP440	3,20	Sprchy	Obsazené	1P424	35,12	Kancelář	Obsazené
OP443	7,18	Šatna	Obsazené	1P425	36,05	Zasedací místnost	Obsazené
OP453	10,44	Denní/noční místnost	Obsazené	1P426	23,66	Kancelář	Obsazené
OP454	36,39	Šatna	Obsazené	1P427	12,68	Kancelář	Obsazené
OP455	12,69	Šatna	Obsazené	1P428	10,67	Kancelář	Obsazené
OP459	1,97	WC ženy	Obsazené	1P429	12,39	Kancelář	Obsazené
OP460	1,97	Sprchy	Obsazené	1P433	12,28	Kancelář	Obsazené
OP461	2,09	Úklidová místnost	Obsazené	1P434	11,94	Kancelář	Obsazené
OP462	6,98	Předsíňka WC	Obsazené	1P435	11,03	Kancelář	Obsazené
OP463	28,54	Šatna	Obsazené	1P436	11,86	Kancelář	Obsazené
OP464	31,81	Denní/noční místnost	Obsazené	1P437	11,96	Kancelář	Obsazené
OP465	17,09	Zádveří	Obsazené	1P438	22,15	Kancelář	Obsazené
OP466	16,44	Kancelář	Obsazené	1P439	22,15	Kancelář	Obsazené
OP468	8,05	Šatna	Obsazené	1P440	11,85	Kancelář	Obsazené
OP469	36,98	Šatna	Obsazené	1P441	11,29	Kuchyňka	Obsazené
				1P442	5,95	Sprchy	Obsazené

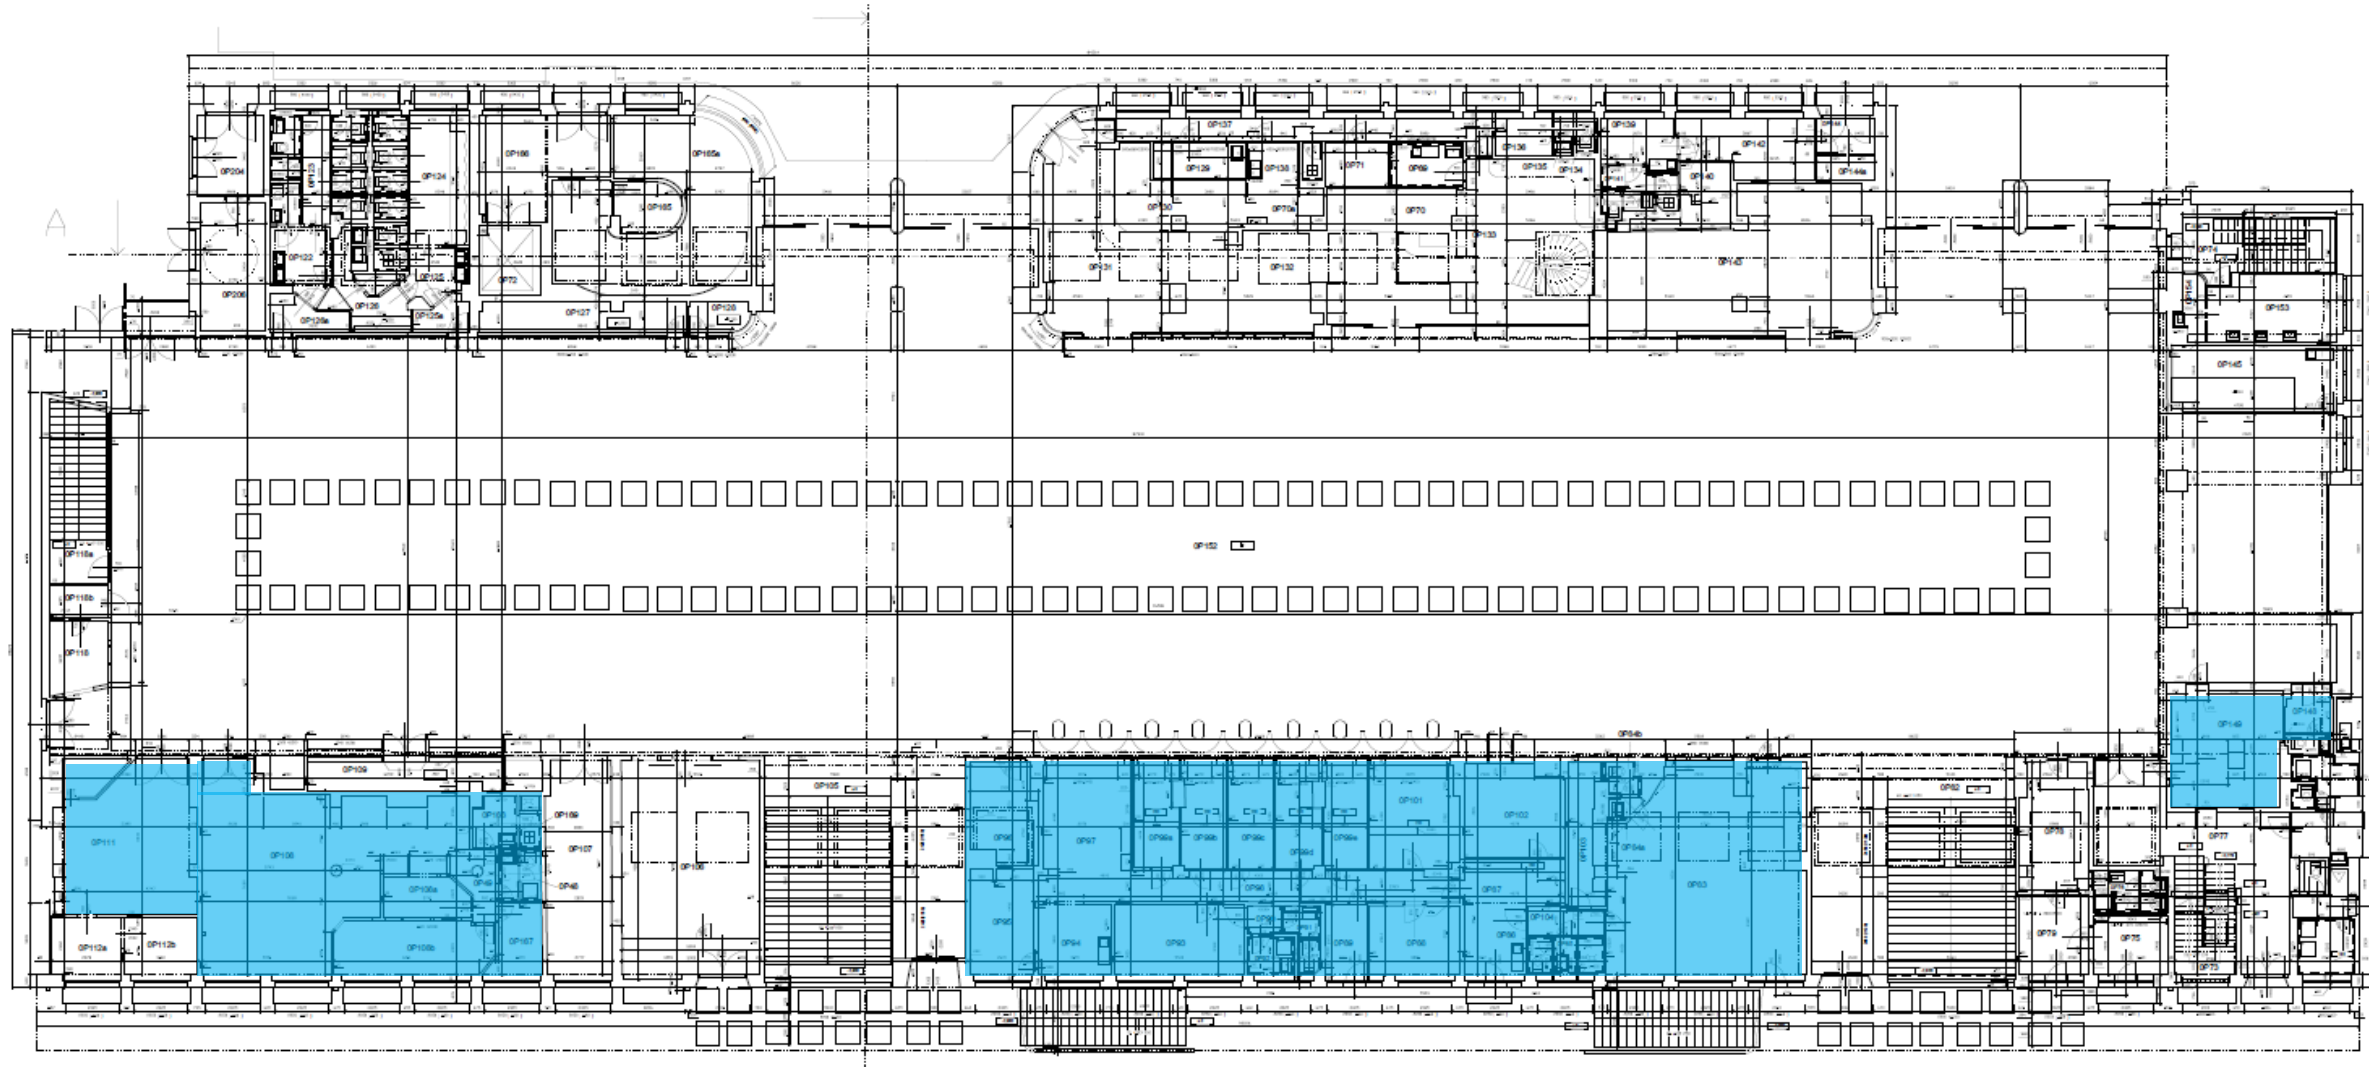

Provozní součásti zařízení služeb železniční stanice

- Obsazené
- Volné


VÝPRAVNÍ BUDOVA – PŮDORYS PŘÍZEMÍ 2. část

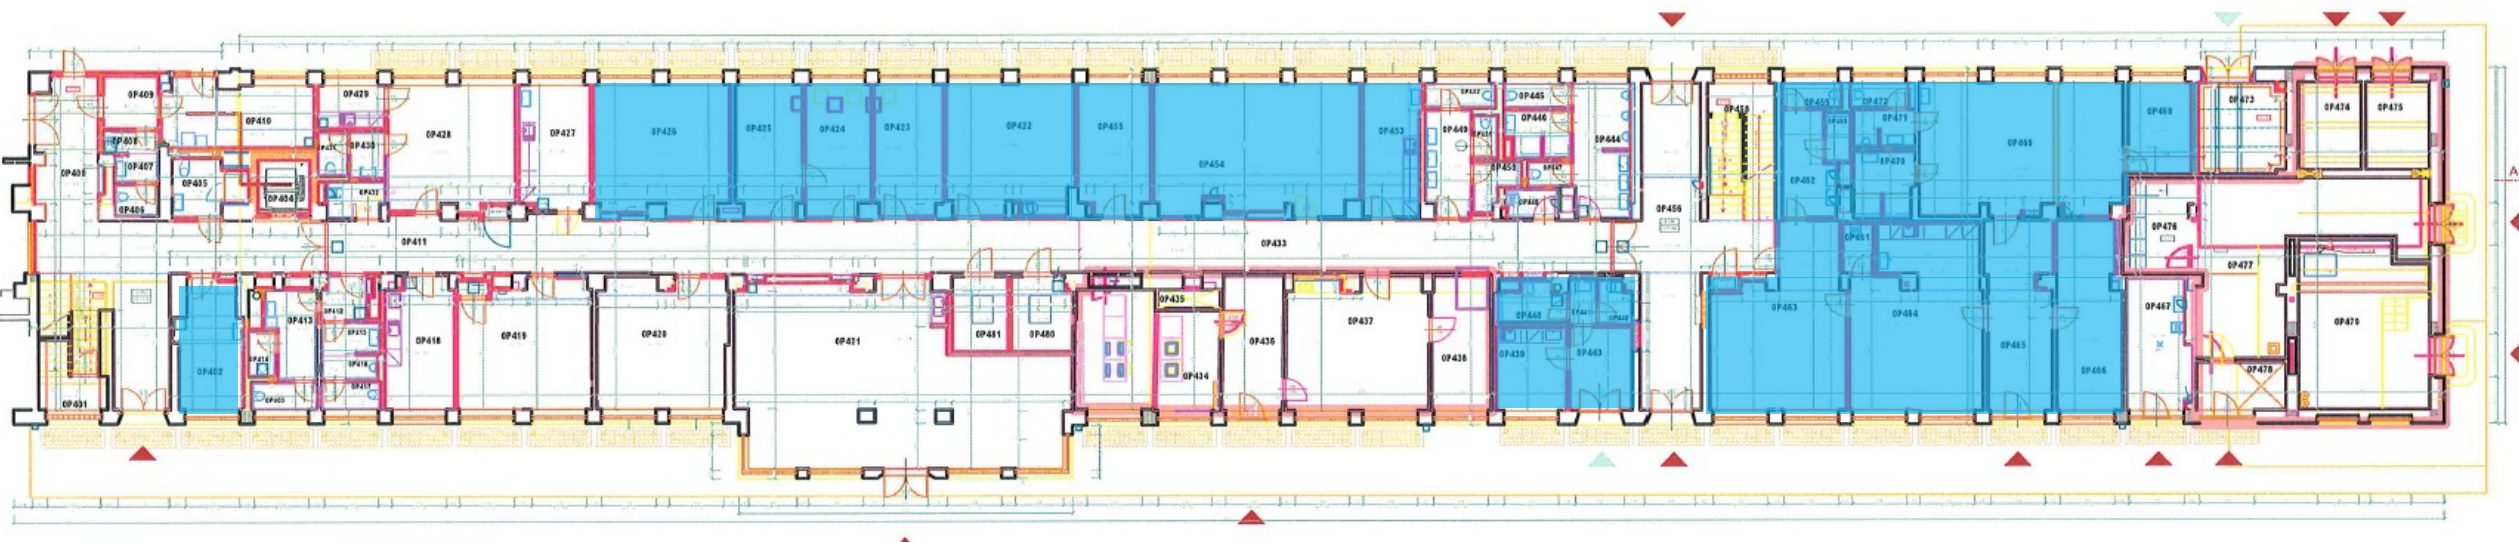

Provozní součásti zařízení služeb železniční stanice

- Obsazené
- Volné

VÝPRAVNÍ BUDOVA – PŮDORYS 1.PATRO

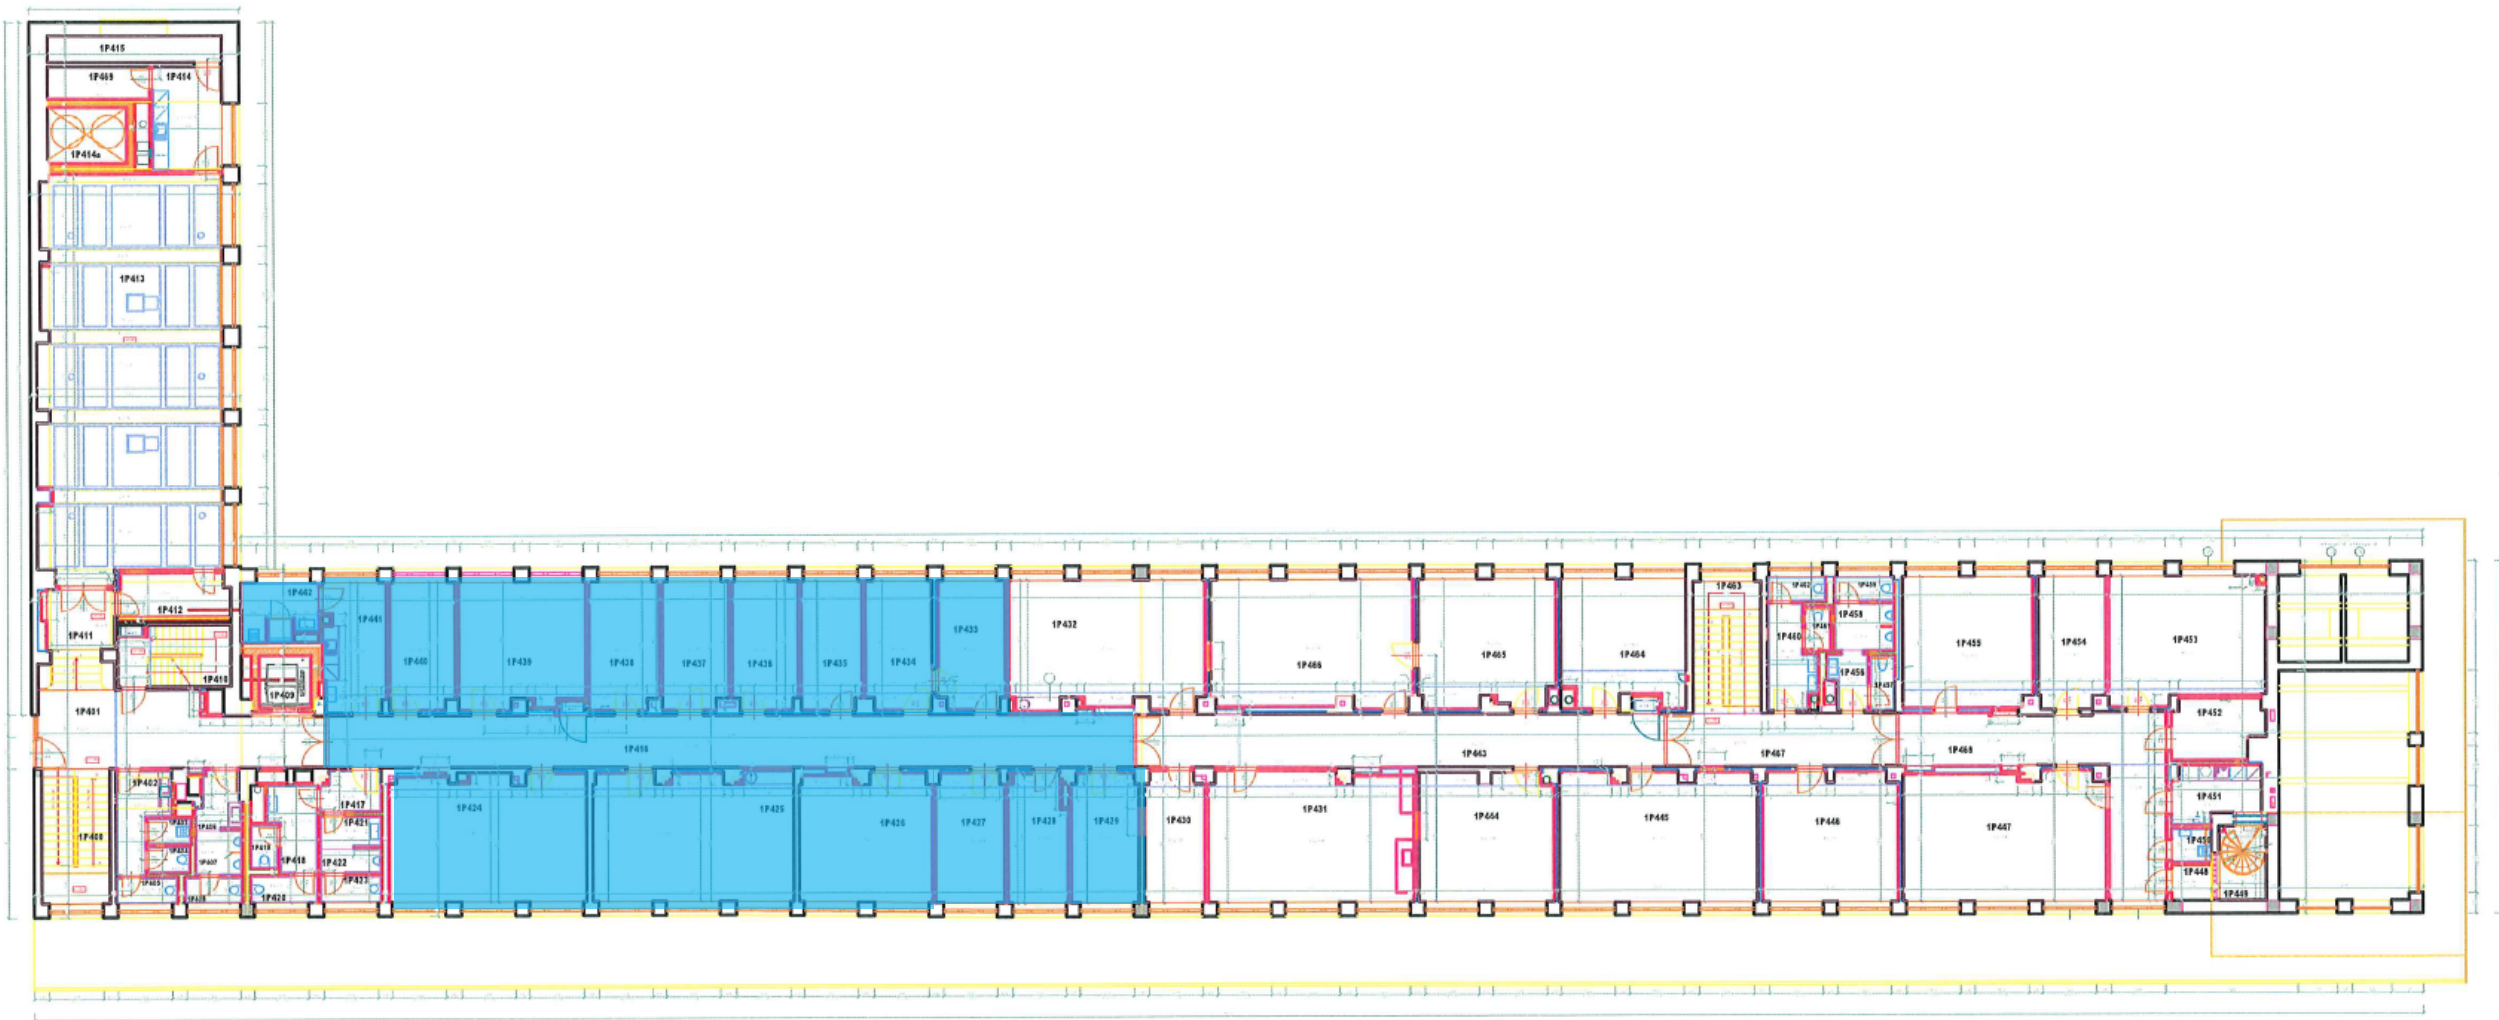

Provozní součásti zařízení služeb železniční stanice

- Obsazené
- Volné