

# Provozní součásti zařízení služeb železniční stanice

Praha-Smíchov


Číslo	Velikost/ m <sup>2</sup>	Název místnosti	Stav	Číslo	Velikost/ m <sup>2</sup>	Stav	
0P147	4,62	Chodba	Obsazené	1P79	1,30	Předsíň	Obsazené
0P148	2,53	Předsíň	Obsazené	1P94	15,68	Chodba	Obsazené
0P153	7,98	Pokladna	Obsazené	1P95	12,41	Sklad	Obsazené
0P149	98,45	Šatna	Obsazené	1P99	3,95	Umývárna	Obsazené
0P151	6,56	Sklad	Obsazené	1P97	5,67	Chodba	Obsazené
0P152	7,77	Pokladna	Obsazené	1P98	1,56	Chodba	Obsazené
0P154	7,98	Pokladna	Obsazené	2P31	41,55	Učebna	Obsazené
0P155	7,98	Pokladna	Obsazené	2P32	13,32	Kancelář	Obsazené
0P156	8,40	Sklad	Obsazené	2P33	40,79	Učebna	Obsazené
0P157	16,17	Pokladna	Obsazené	2P34	8,55	Kancelář	Obsazené
0P81	2,28	Předsíň	Obsazené	2P35	4,72	Předsíň	Obsazené
0P82	2,09	Předsíň	Obsazené	2P36	19,77	Kuchyň	Obsazené
0P83	1,20	Sprchy	Obsazené	2P37	3,11	Koupelna	Obsazené
0P89	36,60	Úschovna zavazadel	Obsazené	2P38	5,51	Úklidová místnost	Obsazené
1P04	14,21	Umývárna	Obsazené	2P39	30,00	Zasedací místnost	Obsazené
1P103	35,40	Kancelář	Obsazené	2P41	14,50	Kancelář	Obsazené
1P101	10,23	Kancelář	Obsazené	2P42	14,50	Učebna	Obsazené
1P102	7,47	Sklad	Obsazené	2P43	30,00	Učebna	Obsazené
1P104	36,00	Kancelář	Obsazené	2P43A	14,50	Kancelář	Obsazené
1P105	30,20	Sklad	Obsazené	2P45	1,65	Předsíň	Obsazené
1P107	36,00	Sklad	Obsazené	2P46	1,35	WC ženy	Obsazené
1P23	14,10	Šatna	Obsazené	2P47	1,11	WC muži	Obsazené
1P24	13,87	Chodba	Obsazené	2P48	1,11	WC muži	Obsazené
1P31	40,36	Učebna	Obsazené	2P49	6,16	WC muži	Obsazené
1P38	29,40	Šatna	Obsazené	2P51	1,56	Předsíň	Obsazené
1P39	29,89	Šatna	Obsazené				
1P41	39,80	Učebna	Obsazené				
1P61	15,56	Kancelář	Obsazené				
1P58	15,30	Kancelář	Obsazené				
1P59	15,30	Kancelář	Obsazené				
1P77	30,00	Učebna	Obsazené				
1P78	14,75	Kancelář	Obsazené				

# PRAHA-SMÍCHOV

## VÝPRAVNÍ BUDOVA – PŮDORYS PŘÍZEMÍ

### Provozní součásti zařízení služeb železniční stanice


- Obsazené
- Volné

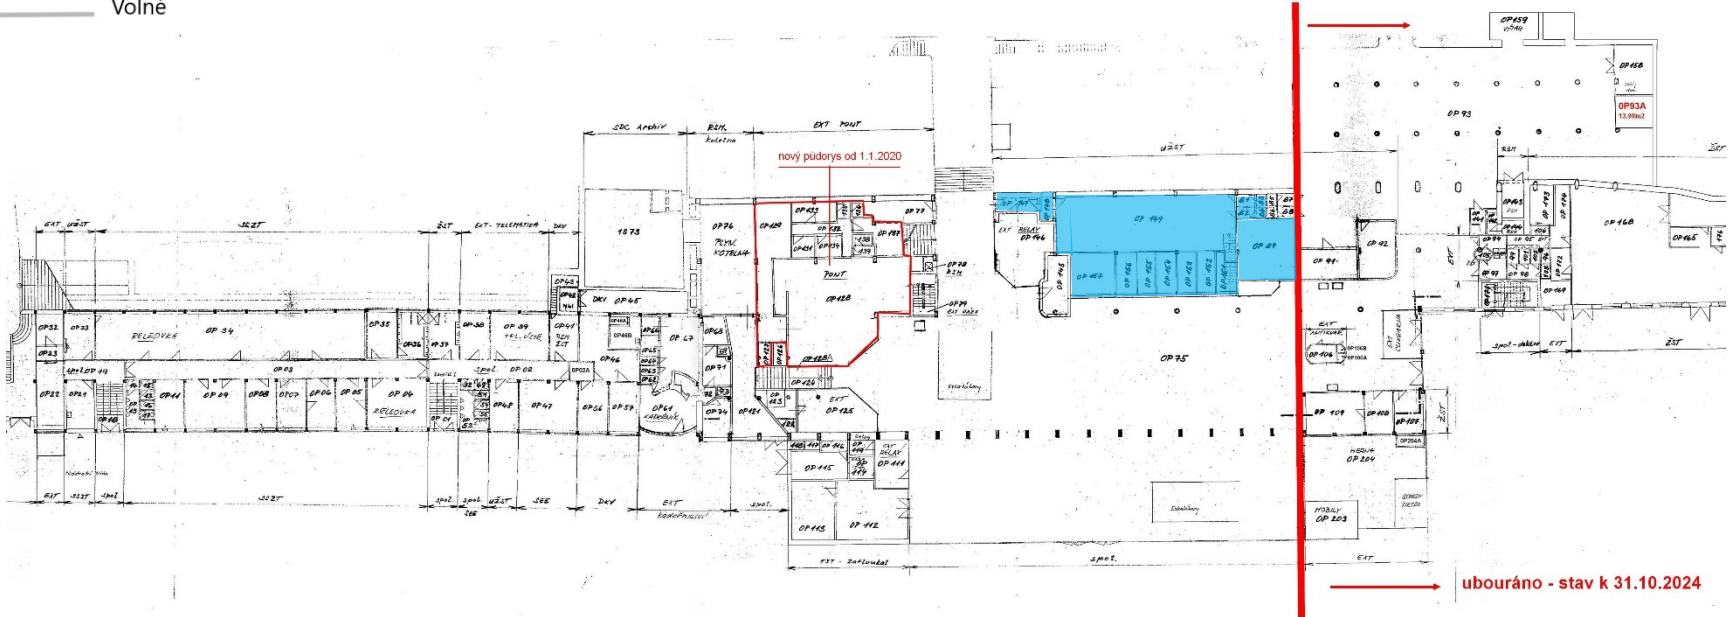

# VÝPRAVNÍ BUDOVA – PŮDORYS 1. PATRO

Provozní součásti zařízení služeb železniční stanice


- Obsazené
- Volné

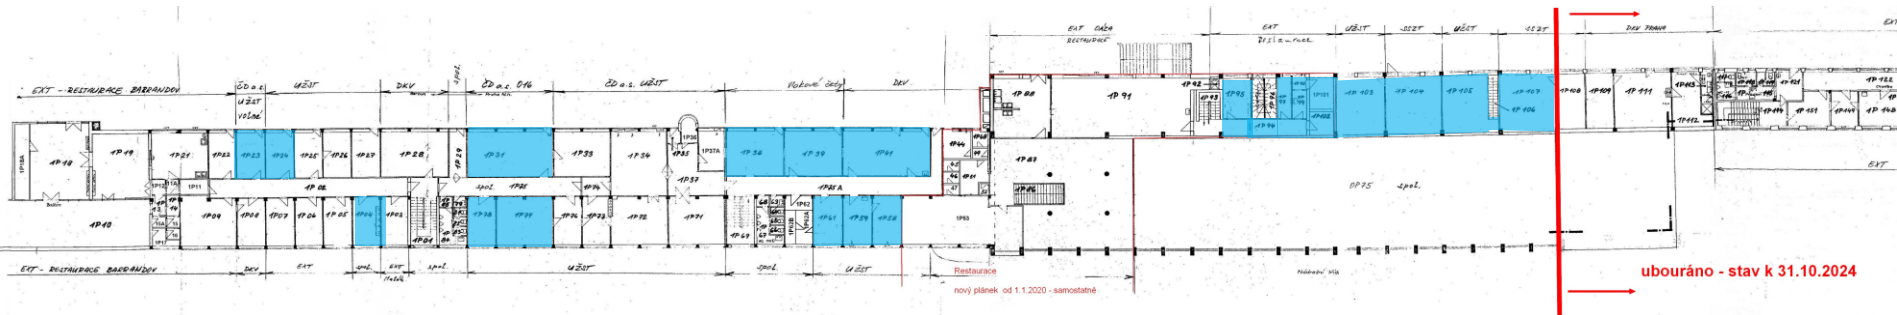

# VÝPRAVNÍ BUDOVA – PŮDORYS 2. PATRO

## Provozní součásti zařízení služeb železniční stanice

- Obsazené
- Volné

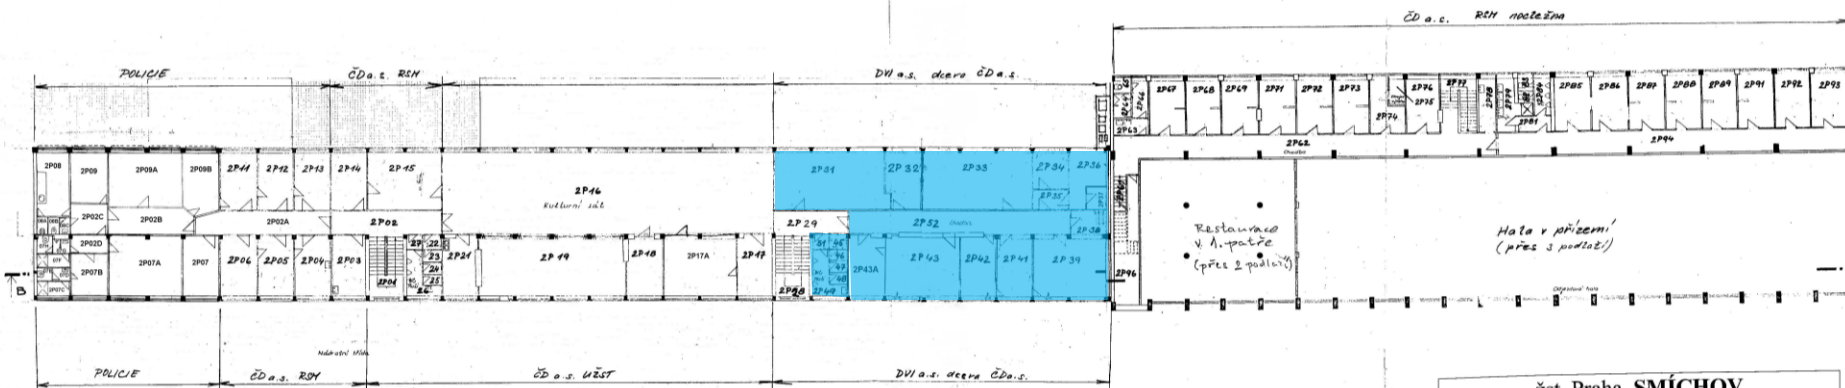

Žst. Praha SMÍCHOV  
půdorys - 2.patro