

## Provozní součásti zařízení služeb železniční stanice


## Ústí nad Labem hlavní nádraží

Číslo	Velikost/ m <sup>2</sup>	Název místnosti	Stav	Číslo	Velikost/ m <sup>2</sup>	Název místnosti	Stav
OP01	169,00	Odbavovací hala	Obsazené	1P24	2,03	Chodba	Obsazené
OP07	2,40	Předsíň	Obsazené	1P25	35,99	Šatna	Obsazené
OP09	2,20	Provozní místnost	Obsazené	1P26	3,90	Chodba	Obsazené
OP13	9,20	Kancelář	Obsazené	1P27	10,70	Kancelář	Obsazené
OP18	25,40	Úschovna zavazadel	Obsazené	1P32	17,35	Provozní místnost	Obsazené
OP19	18,80	Chodba	Obsazené	1P33	5,39	Chodba	Obsazené
OP22	13,80	Úschovna zavazadel	Obsazené	1P34	1,62	Umývárna	Obsazené
OP23	14,30	Pokladna	Obsazené	1P35	1,67	WC ženy	Obsazené
OP31	8,20	Sklad	Obsazené	1P36	8,70	Umývárna	Obsazené
OP32	9,80	Kancelář	Obsazené	1P37	15,22	Denní/noční místnost	Obsazené
OP33	26,20	Hala	Obsazené	1P38	7,06	Sklad	Obsazené
OP34	11,80	Šatna	Obsazené	1P39	16,66	Chodba	Obsazené
OP35	1,50	WC	Obsazené	1P46	21,00	Chodba	Obsazené
OP36	1,70	Předsíň	Obsazené	1P47	6,30	Předsíň	Obsazené
OP37	4,00	Chodba	Obsazené	1P48	1,40	WC muži	Obsazené
OP38	12,30	Denní/noční místnost	Obsazené	1P49	2,20	Úklidová místnost	Obsazené
OP39	22,80	Pokladna	Obsazené	1P51	2,90	Předsíň	Obsazené
OP41	12,70	Pokladna	Obsazené	1P52	2,20	Předsíň	Obsazené
OP46	1,80	WC	Obsazené	1P53	15,70	Zádveří	Obsazené
OP47	9,20	Kancelář	Obsazené	1P54	1,50	WC	Obsazené
OP48	1,70	Sprchy	Obsazené	1P56	17,80	Kancelář	Obsazené
1P02	4,20	Kuchyňka	Obsazené	1P57	8,60	Kancelář	Obsazené
1P03	5,80	Chodba	Obsazené	1P58	17,40	Kancelář	Obsazené
1P04	14,50	Chodba	Obsazené	1P59	18,70	Kancelář	Obsazené
1P05	1,47	WC	Obsazené	1P61	15,30	Kancelář	Obsazené
1P06	1,47	Úklidová místnost	Obsazené	1P62	15,40	Kancelář	Obsazené
1P07	6,16	Umývárna	Obsazené	2P01	20,20	Schodiště	Obsazené
1P08	3,56	Umývárna	Obsazené	2P02	12,90	Chodba	Obsazené
1P15	32,55	Šatna	Obsazené	2P03	2,00	Předsíň	Obsazené
1P16	1,70	WC muži	Obsazené	2P04	1,80	WC	Obsazené
1P17	12,86	Umývárna	Obsazené	2P05	1,00	Úklidová místnost	Obsazené
1P19	1,49	WC muži	Obsazené	2P06	14,00	Kancelář	Obsazené
1P21	1,49	WC muži	Obsazené	2P07	33,10	Kancelář	Obsazené
1P22	1,56	Umývárna	Obsazené				
1P23	1,39	WC ženy	Obsazené				

VÝPRAVNÍ BUDOVA – PŮDORYS PŘÍZEMÍ 1. část

LEGENDA MÍSTNOSTÍ

OZL.	NÁZEV MÍSTNOSTI	PLOCHA (v m <sup>2</sup> )
OP01	DOBAVOVACÍ HALA	189,00
OP02	PŘÍCHOD	149,00
OP03	CHODBA	65,10
OP04	PRODEJNA KOSMETIKY+ZÁZEMÍ	14,50
OP05	KOMERČNÍ PLOCHA 2	17,70
OP06	KOMERČNÍ PLOCHA 3	17,80
OP07	PŘEDSÍŘ WC-PROVOZ ČD	2,40
OP08	PŘEDSÍŘ WC - PERSONÁL	2,75
OP09	BOX	2,20
OP11	TECHNICKÁ MÍSTNOST	3,98
OP12	SCHODIŠTĚ	10,70
OP13	KANCELÁŘ	9,20
OP14	PRODEJNA POTRAVIN	53,10
OP15	CHODBA	18,00
OP16	DEHNĚNÍ MÍSTNOST	12,60
OP17	PŘÍPRAVNA - FORNETTI	10,60
OP18	ŮSCHOVNÁ ZAVAZADEL	25,40
OP19	CHODBA	18,80
OP21	VÝTĚH	2,80
OP22	PŘÍJEM/VÝDEJ ZAVAZADEL	13,80
OP23	POKLADNA	14,30
OP24	TECHNICKÁ MÍSTNOST	7,10
OP25	OKLADOVÁ KOMORA	2,90
OP26	ŠATNA	3,50
OP27	SKLAD NEPOTRAVIN	1,70
OP28	SKLAD POTRAVIN	1,70
OP29	SKLAD OBALŮ	1,70
OP31	SKLAD	8,20
OP32	KANCELÁŘ	9,80
OP33	HALA	26,20
OP34	ŠATNA	11,80
OP35	WC - POKLADNY	1,50
OP36	PŘEDSÍŘ WC-POKLADNY	1,70
OP37	CHODBA	4,00
OP38	DEHNĚNÍ MÍSTNOST	12,30
OP39	POKLADNA	22,80
OP41	DOPLATKOVÁ POKLADNA	12,70
OP42	PŘEDSÍŘ WC - PERSONÁL	1,30
OP43	ŠATNA - PERSONÁL	0,70
OP44	WC - PERSONÁL	1,00
OP45	WC - PERSONÁL	2,00
OP46	WC - PROVOZ ČD	1,80
OP47	KANCELÁŘ	9,20
OP48	SPRCHA - POKLADNY	1,70

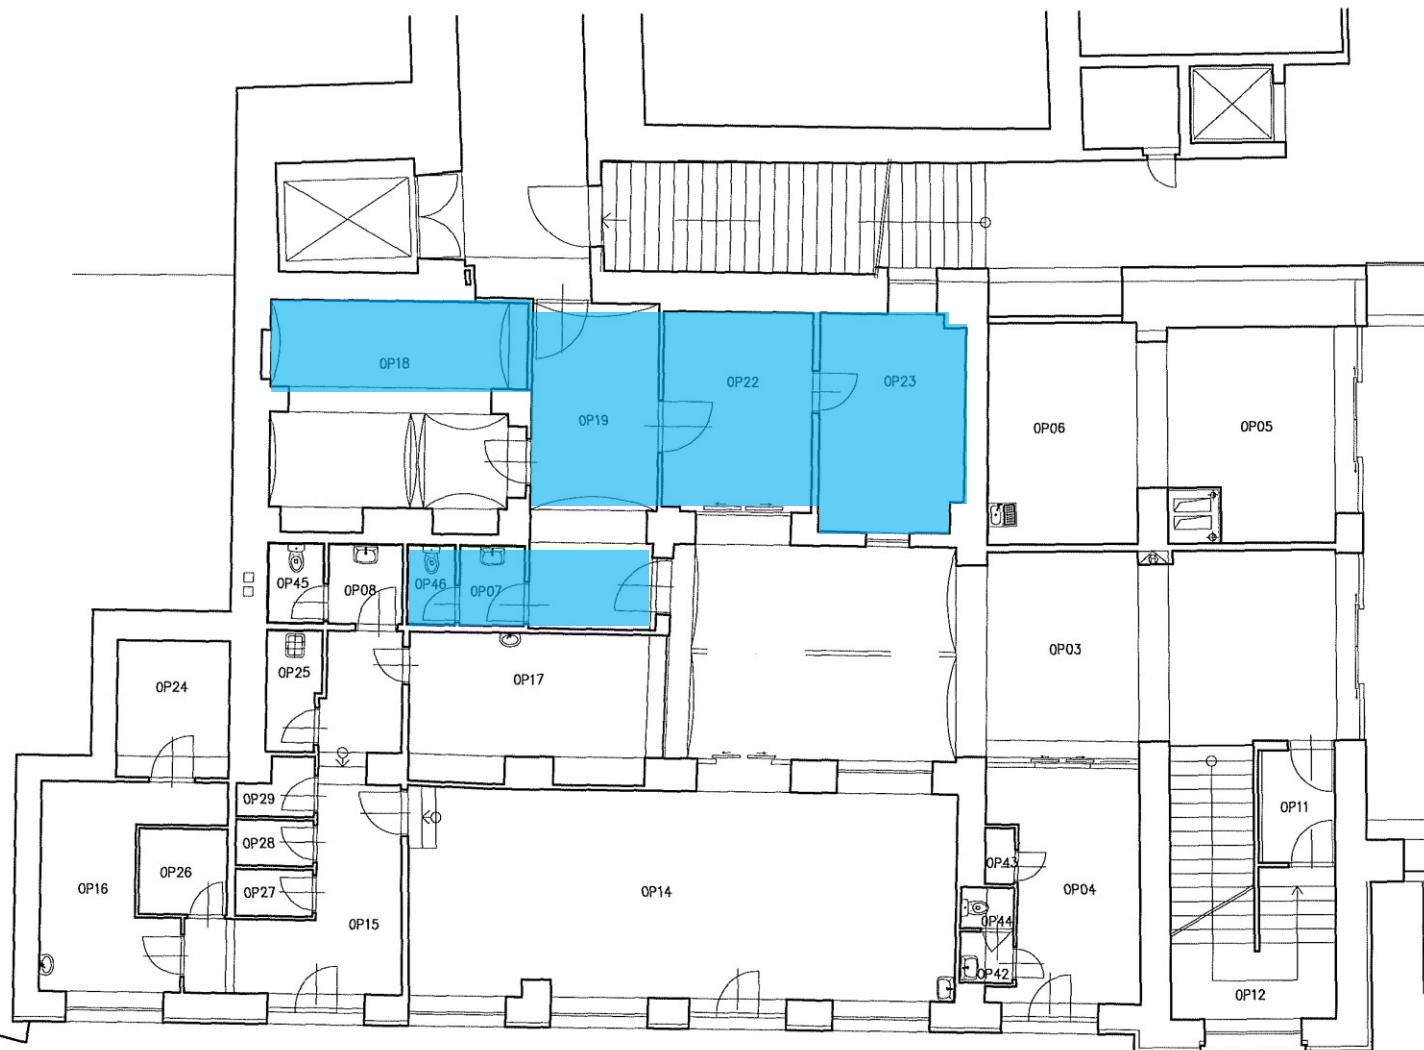

Provozní součásti zařízení služeb železniční stanice

- Obsazené
- Volné


Ústí n.L. hl.n. – výpravní budova

Půdorys 1.NP díl a)

Provozní součásti zařízení služeb železniční stanice


— Obsazené

— Volné

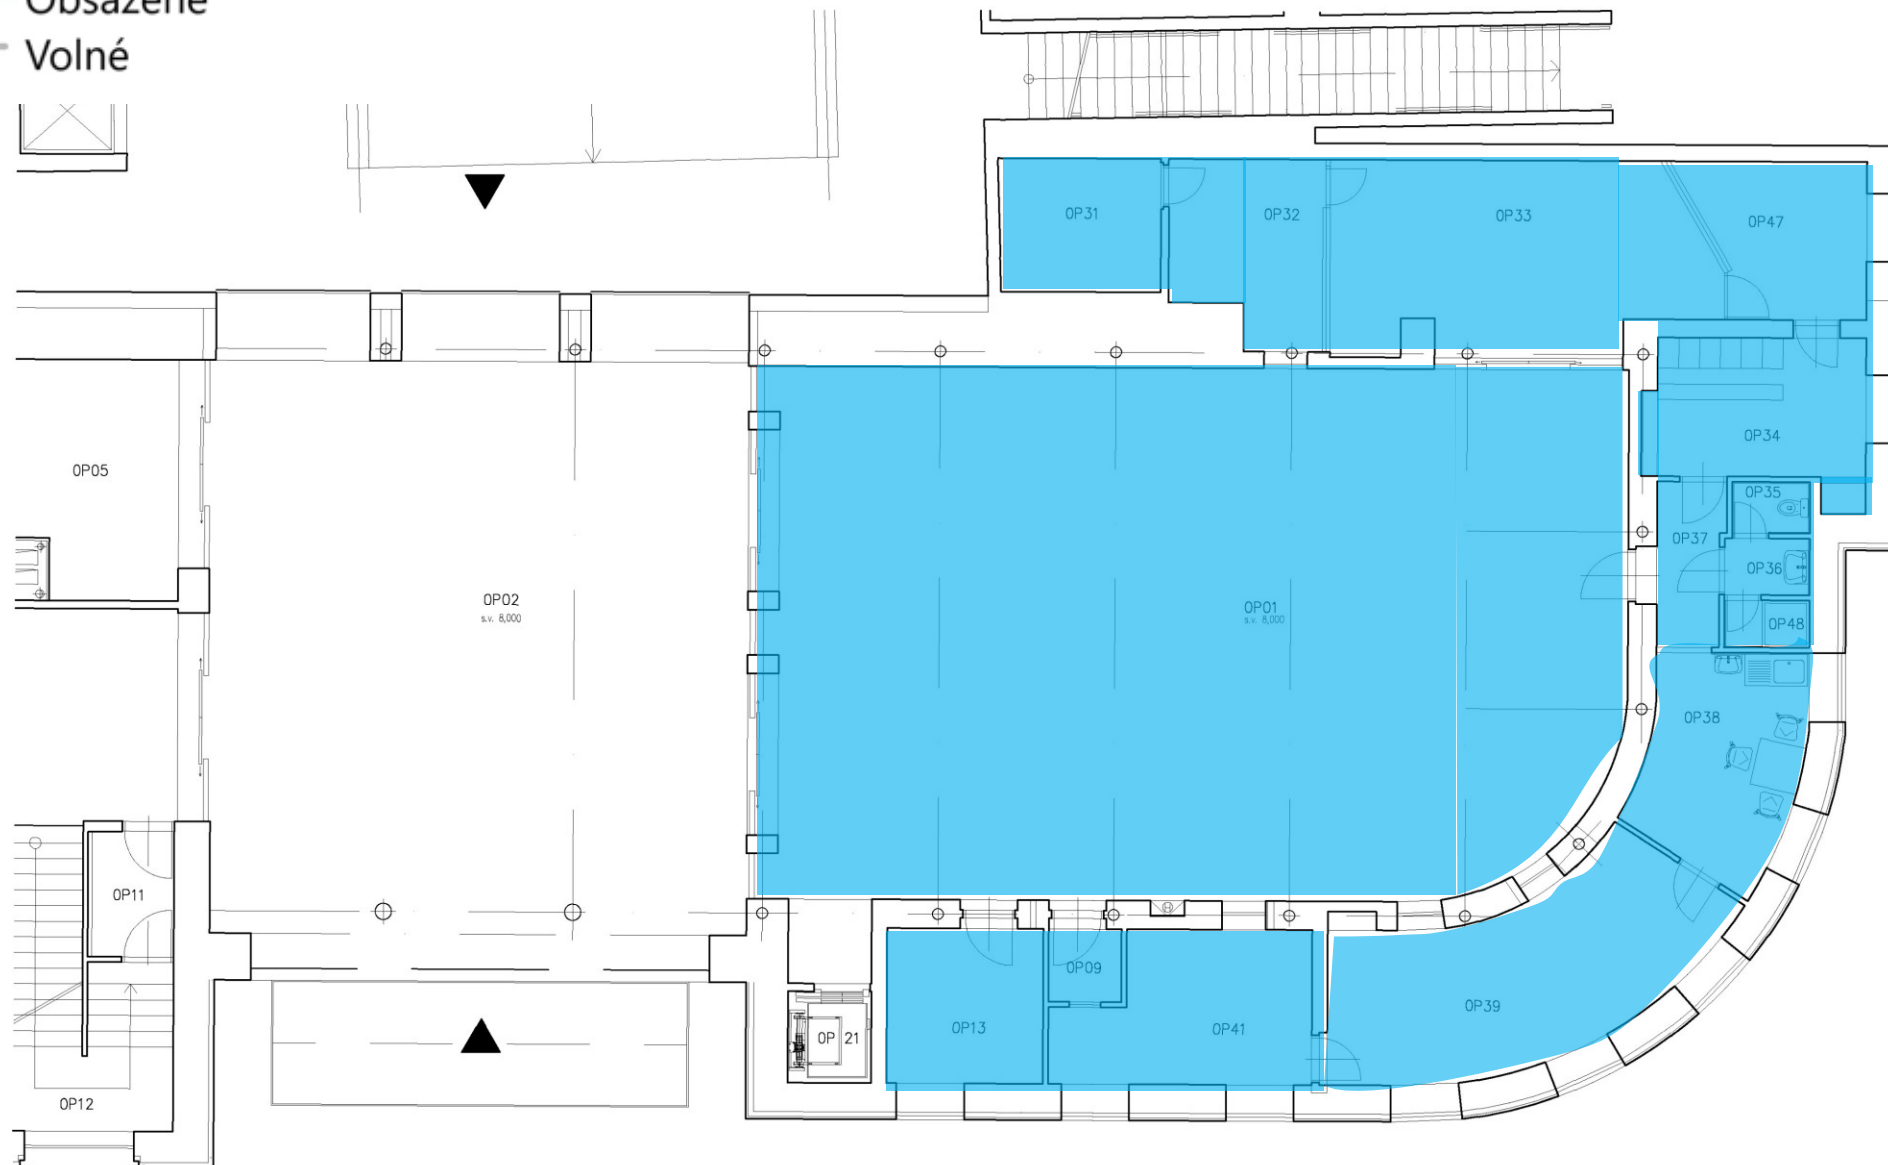




VÝPRAVNÍ BUDOVA – PŮDORYS 1. PATRO 2. část

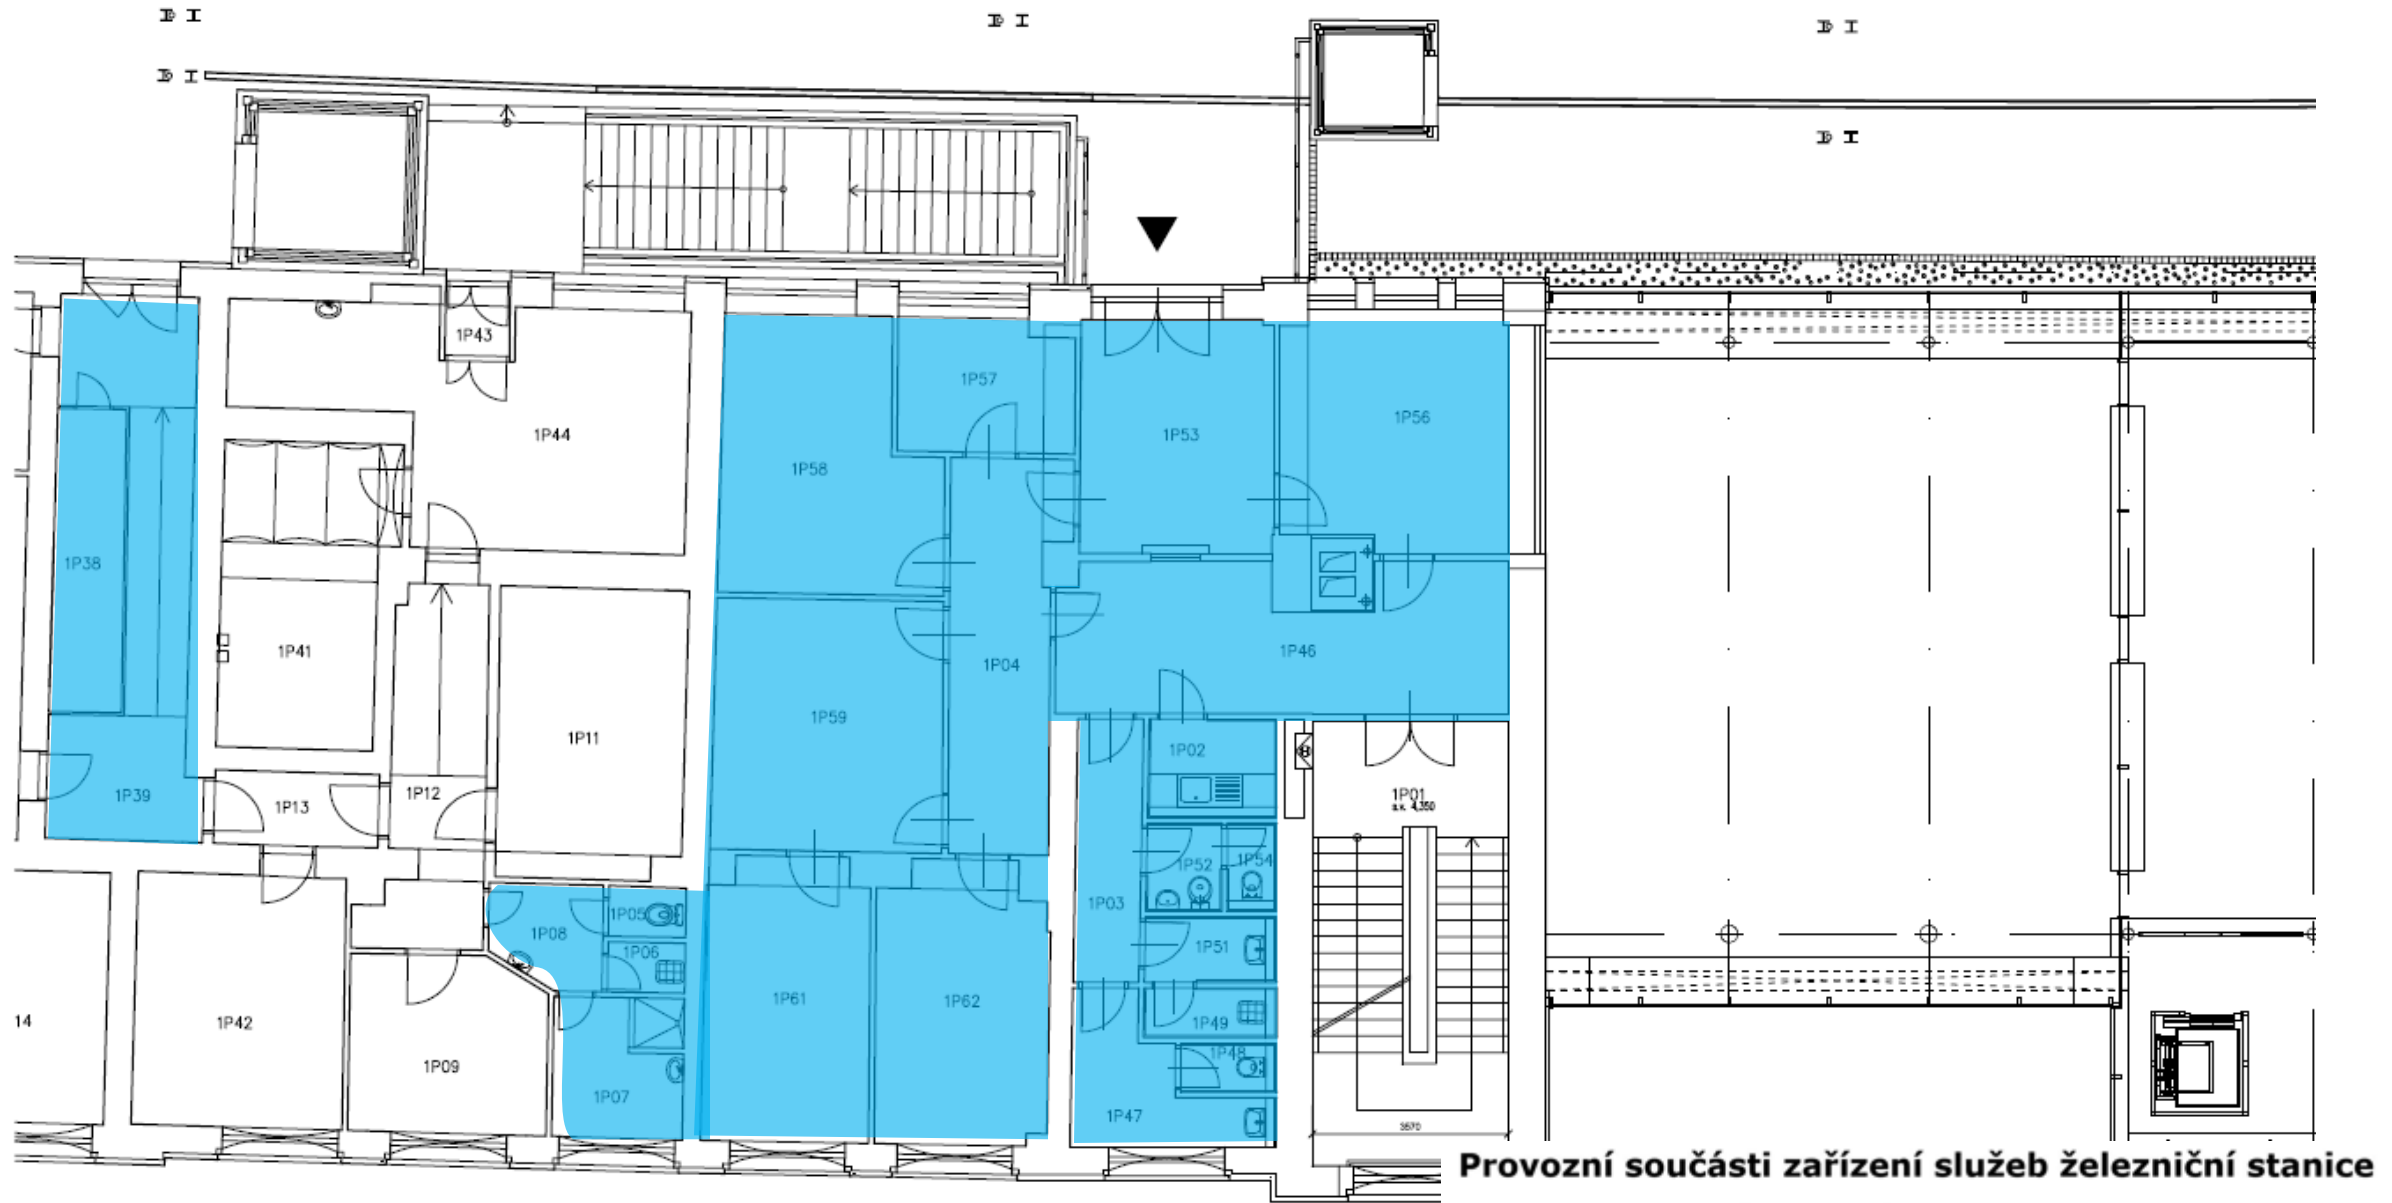

Ústí n.L. hl.n. – výpravní budova

Půdorys 2.NP část b)

VÝPRAVNÍ BUDOVA – PŮDORYS 2. PATRO

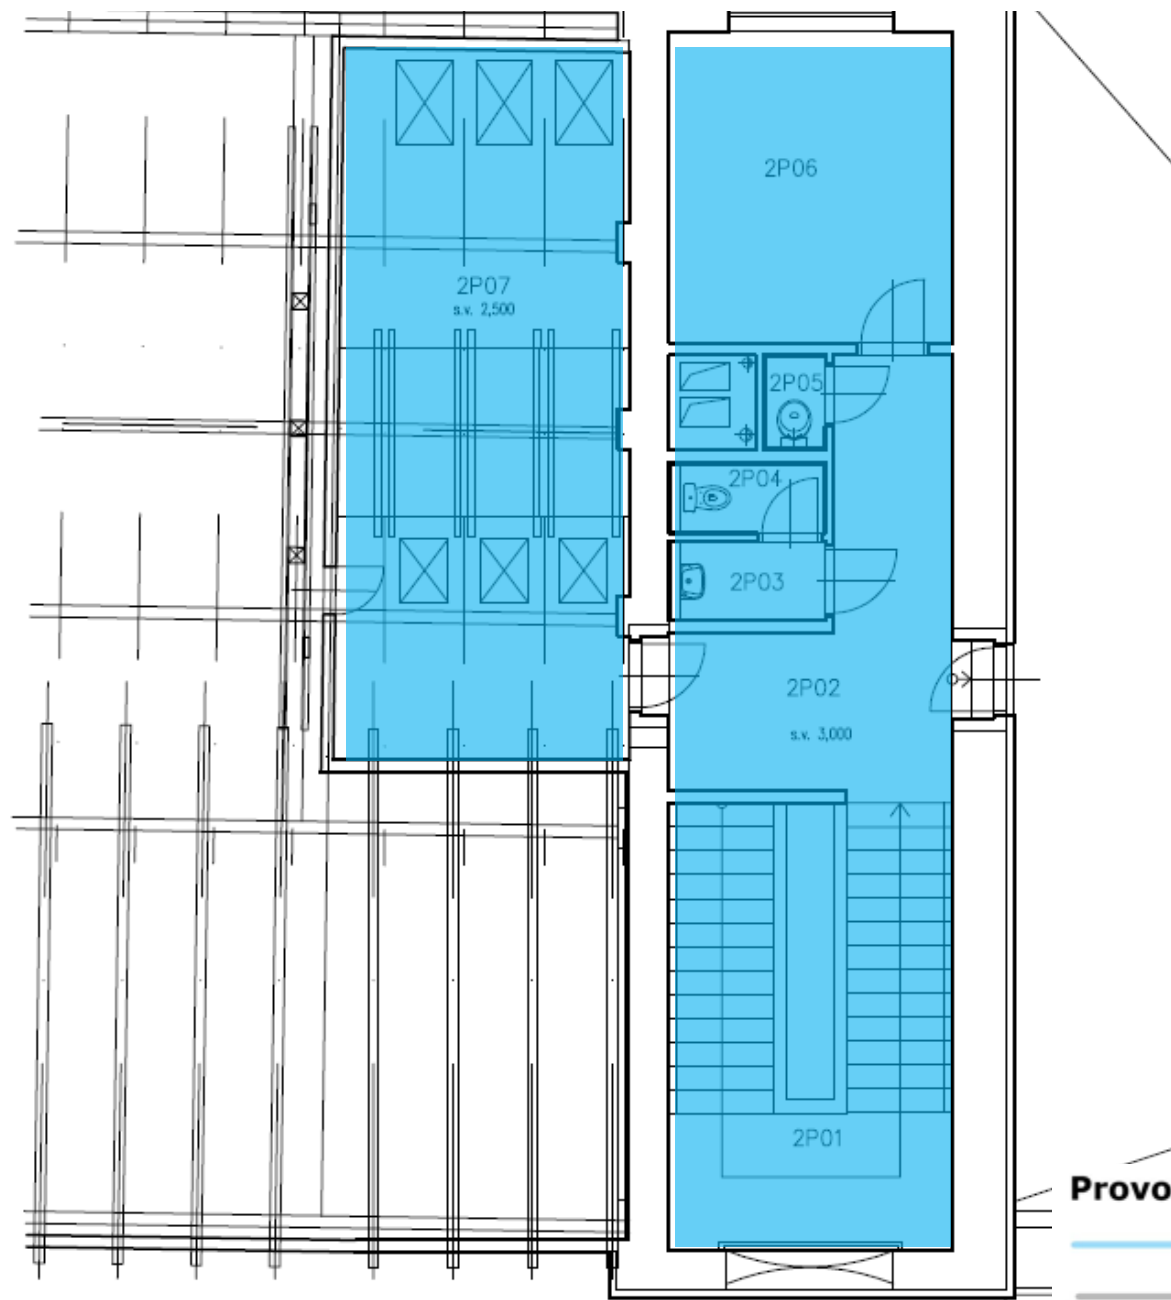

Provozní součásti zařízení služeb železniční stanice

— Obsazené

— Volné