


Číslo	Velikost/ m²	Název místnosti	Stav
OP101b	2,00	Vstupní hala Dvorana	Obsazené

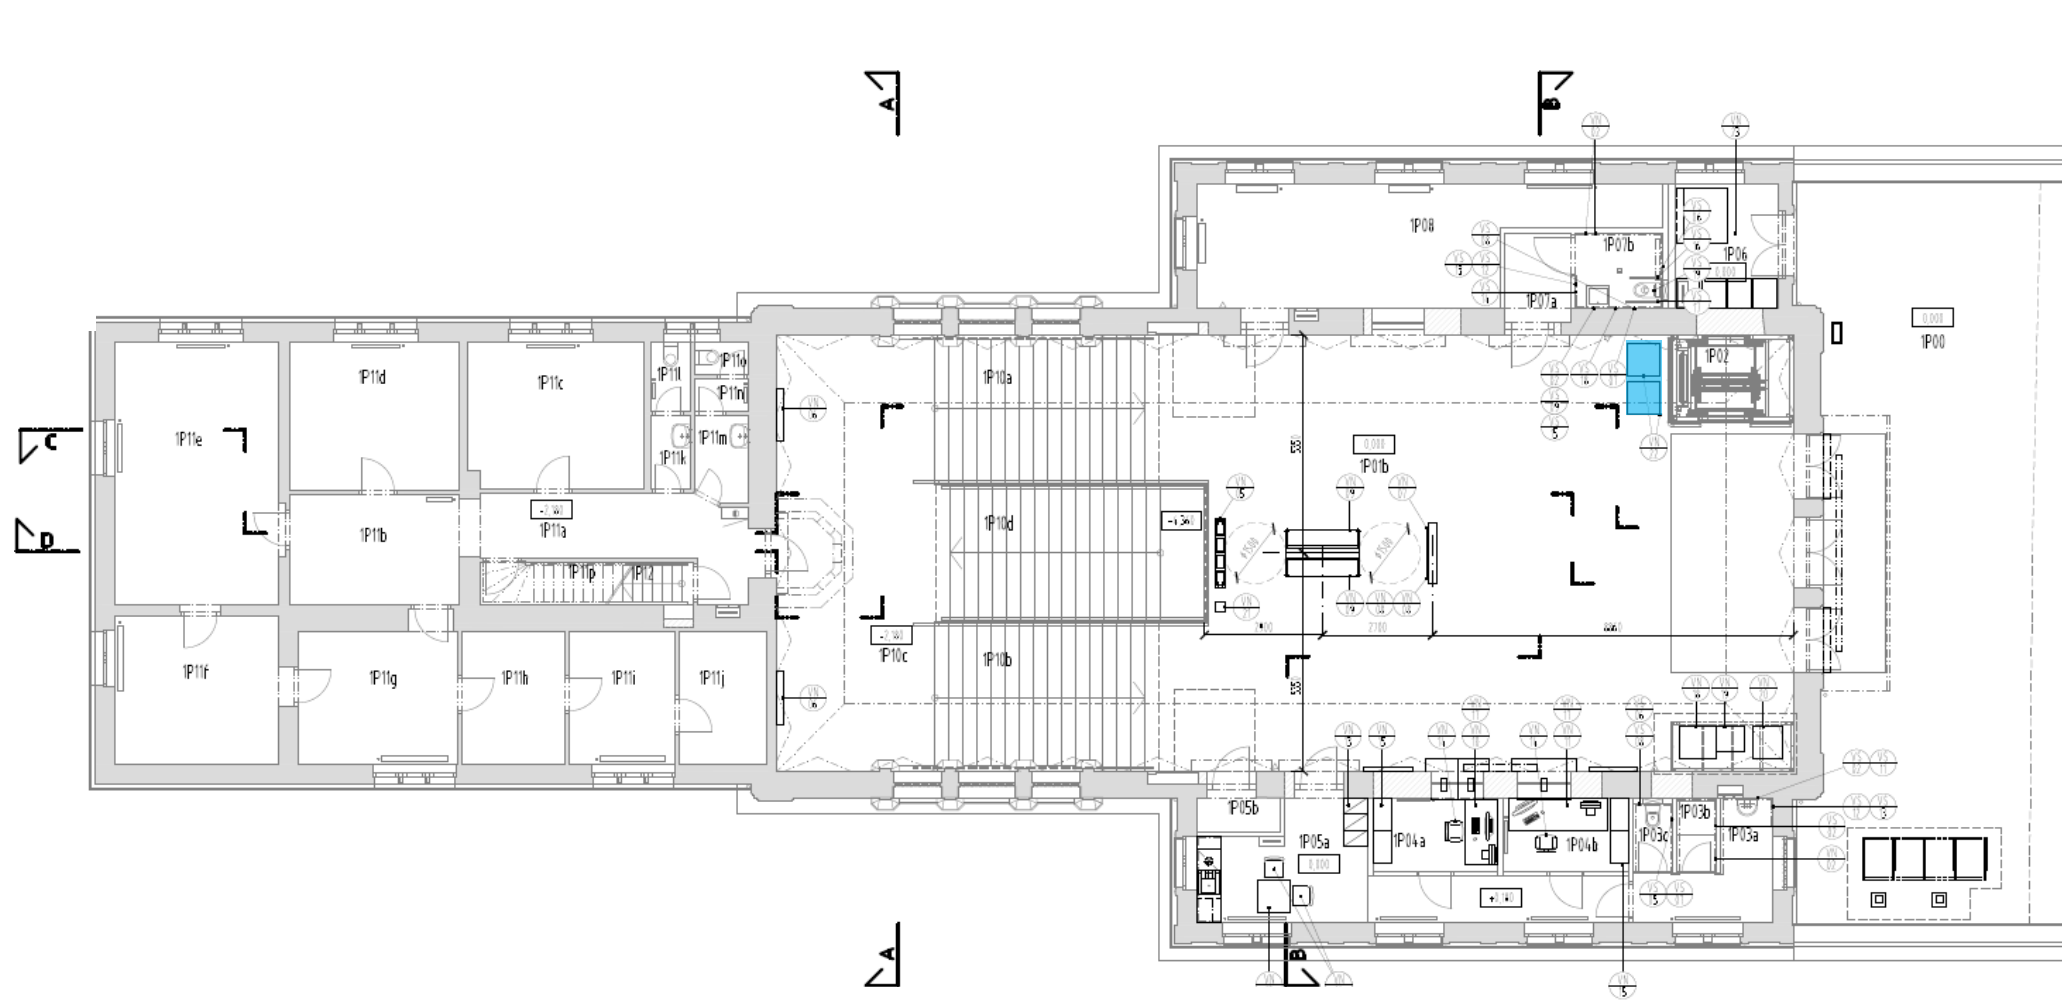

Provozní součásti zařízení služeb železniční stanice

- Obsazené - dva automaty na jízdenky
- Volné