


Provozní součásti zařízení služeb železniční stanice

Plzeň hlavní nádraží

Číslo	Velikost/ m ²	Název místnosti	Stav	Číslo	Velikost/ m ²	Název místnosti	Stav
1P003	36,46	Chodba	Obsazené	1S035	22,48	Sklad	Obsazené
1P004	11,59	Kuchyňka	Obsazené	1S043	2,82	WC ženy	Obsazené
1P006	29,01	Kancelář	Obsazené	1S044	2,82	WC muži	Obsazené
1P007	14,18	Kancelář	Obsazené	1S057	3,35	Sklad	Obsazené
1P008	14,2	Kancelář	Obsazené	1S066	3,49	Chodba	Obsazené
1P009	15,93	Kancelář	Obsazené	1S067	7,12	WC muži	Obsazené
1P011	24,05	Kancelář	Obsazené	1S068	13,28	Sklad	Obsazené
1P012	8,39	Umývárna	Obsazené	1S069	9,33	WC ženy	Obsazené
1P013	9,05	WC ženy	Obsazené	1S071	32,33	Sklad	Obsazené
1P014	7,63	Umývárna	Obsazené	1S074	13,61	Chodba	Obsazené
1P015	7,46	WC muži	Obsazené	1S075	6,78	Šatna	Obsazené
1P016	43,48	Chodba	Obsazené	1S076	6,62	WC ženy	Obsazené
1P017	40,27	Šatna	Obsazené	1S077	6,76	Šatna	Obsazené
1P019	29,54	Denní/noční místnost	Obsazené	1S078	6,55	WC muži	Obsazené
1P021	41,96	Šatna	Obsazené	1S083	18,59	Šatna	Obsazené
1P022	8,35	Umývárna	Obsazené	1S084	7,41	Chodba	Obsazené
1P023	8,74	WC ženy	Obsazené	1S085	27,37	Denní/noční místnost	Obsazené
1P024	7,94	Umývárna	Obsazené	1S086	13,43	Schodiště	Obsazené
1P025	6,98	WC muži	Obsazené	1S087	26,37	Chodba	Obsazené
1P026	34,32	Chodba	Obsazené	1S088	6,65	Šatna	Obsazené
1P027	35,08	Chodba	Obsazené	1S089	2,01	Sprchy	Obsazené
1P028	5,24	Nocležna	Obsazené	1S091	6,65	Šatna	Obsazené
1P029	5,24	Nocležna	Obsazené	1S092	2,02	Sprchy	Obsazené
1P030	5,24	Nocležna	Obsazené	1S094	30,67	Denní/noční místnost	Obsazené
1P031	5,24	Nocležna	Obsazené	1S095	9,69	Technická místnost	Obsazené
1P032	5,24	Nocležna	Obsazené	1S096	5,51	Sklad	Obsazené
1P033	5,24	Nocležna	Obsazené	1S097	7,64	Umývárna	Obsazené
1P034	5,24	Nocležna	Obsazené	1S098	6,57	WC	Obsazené
1P035	5,24	Nocležna	Obsazené	1S099	7,07	Umývárna	Obsazené
1P036	5,24	Nocležna	Obsazené	1S101	10,48	WC	Obsazené
1P037	5,24	Nocležna	Obsazené	1S108	13,8	Sklad	Obsazené
1P038	5,24	Nocležna	Obsazené	1S114	17,23	Sklad	Obsazené
1P039	5,24	Nocležna	Obsazené	1S115	17,32	Sklad	Obsazené
1P040	5,24	Nocležna	Obsazené	1S116	12,7	Kancelář	Obsazené
1S031A	4,92	Pokladna	Obsazené	1S118	12,7	Kancelář	Obsazené
1S031B	6,49	Pokladna	Obsazené	1S123	26,55	Kuchyňka	Obsazené
1S031C	12,47	Pokladna	Obsazené	1S124	6,16	Šatna	Obsazené
1S031D	12,47	Pokladna	Obsazené	1S125	5,42	WC ženy	Obsazené
1S031E	11,4	Pokladna	Obsazené	1S126	6,19	Šatna	Obsazené
1S032	14,13	Šatna	Obsazené	1S127	5,43	WC muži	Obsazené
1S033	13,66	Kancelář	Obsazené	1S128	6,42	WC	Obsazené
1S034	22,7	Kancelář	Obsazené	1S129	7,01	WC	Obsazené

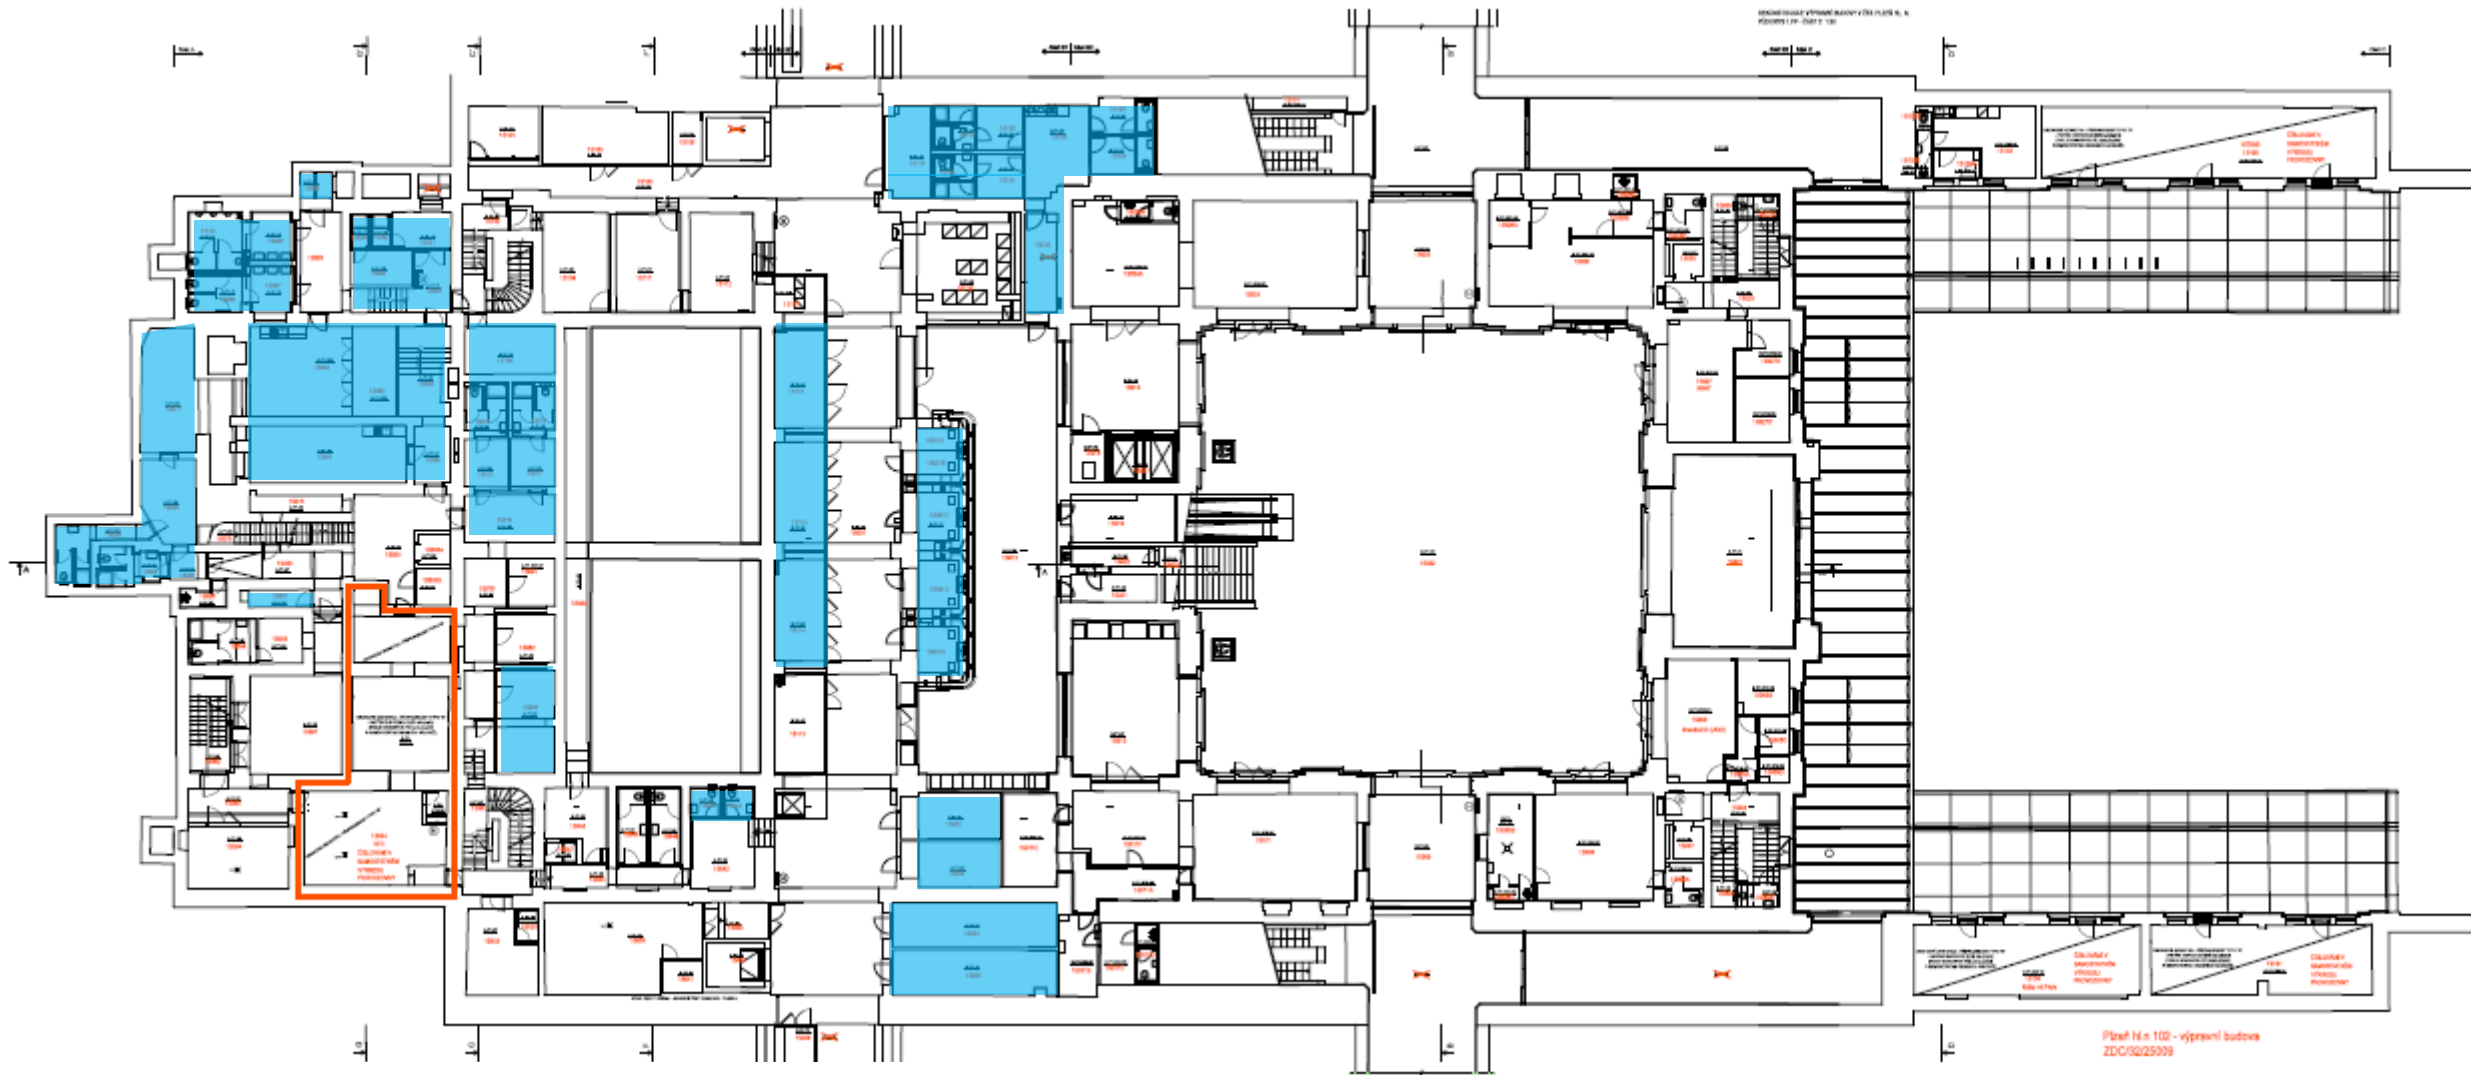


Provozní součásti zařízení služeb železniční stanice

- Obsazené
- Volné

Průřez 102 - výpravní budova
ZDC/02/25008
1. suterén(1S) / 1. podzemní podlaží (1.PP)

VÝPRAVNÍ BUDOVA – PŮDORYS 1.PATRO

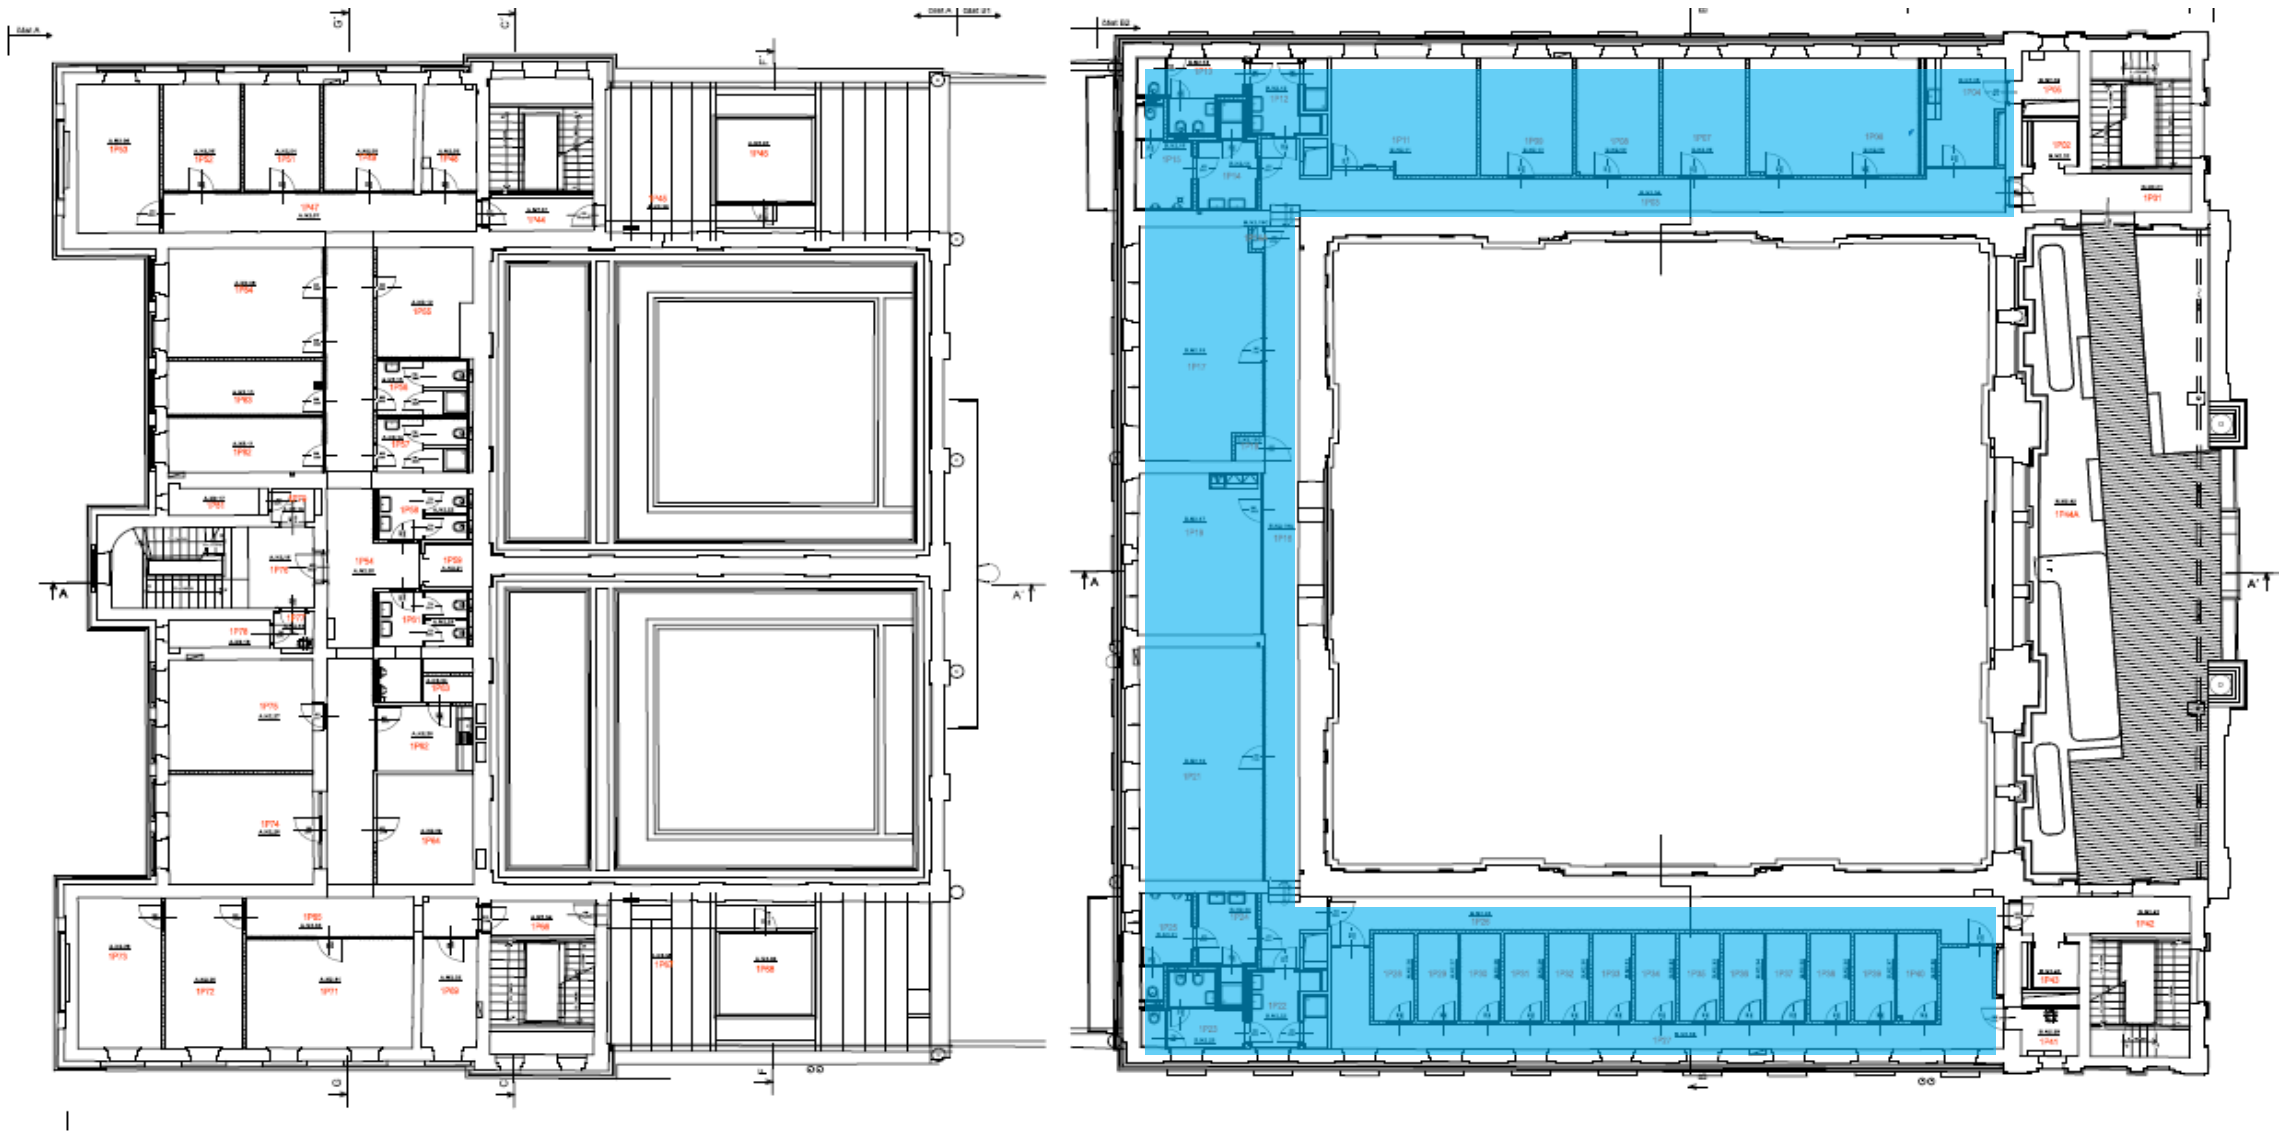

Provozní součásti zařízení služeb železniční stanice

- Obsazené
- Volné

Pížeň hl.n 102 - výpravní budova
ZDC/32/25009

1. Patro (1P) / 2. nadzemní podlaží (2.NP)

Verze: 01
Datum: 11.12.2024

Vypracoval: Miroslav Janík