


Číslo	Velikost/ m²	Název místnosti	Stav
0P03	9,38	Denní/noční místnost	Obsazené
0P30	8,43	Denní/noční místnost	Obsazené
0P31	29,03	Kancelář	Obsazené
0P32	2,56	Předsíň	Obsazené
0P33	1,33	WC muži	Obsazené
0P34	1,33	WC muži	Obsazené
0P35	2,39	Předsíň	Obsazené
0P36	2,67	WC ženy	Obsazené
0P37	23,16	Pokladna	Obsazené
0P38	8,00	Šatna	Obsazené
0P41	9,86	Pokladna	Obsazené
0P49	2,58	Sprchy	Obsazené
0P54	9,50	Archiv	Obsazené

VÝPRVNÍ BUDOVA – PŮDORYS PŘÍZEMÍ

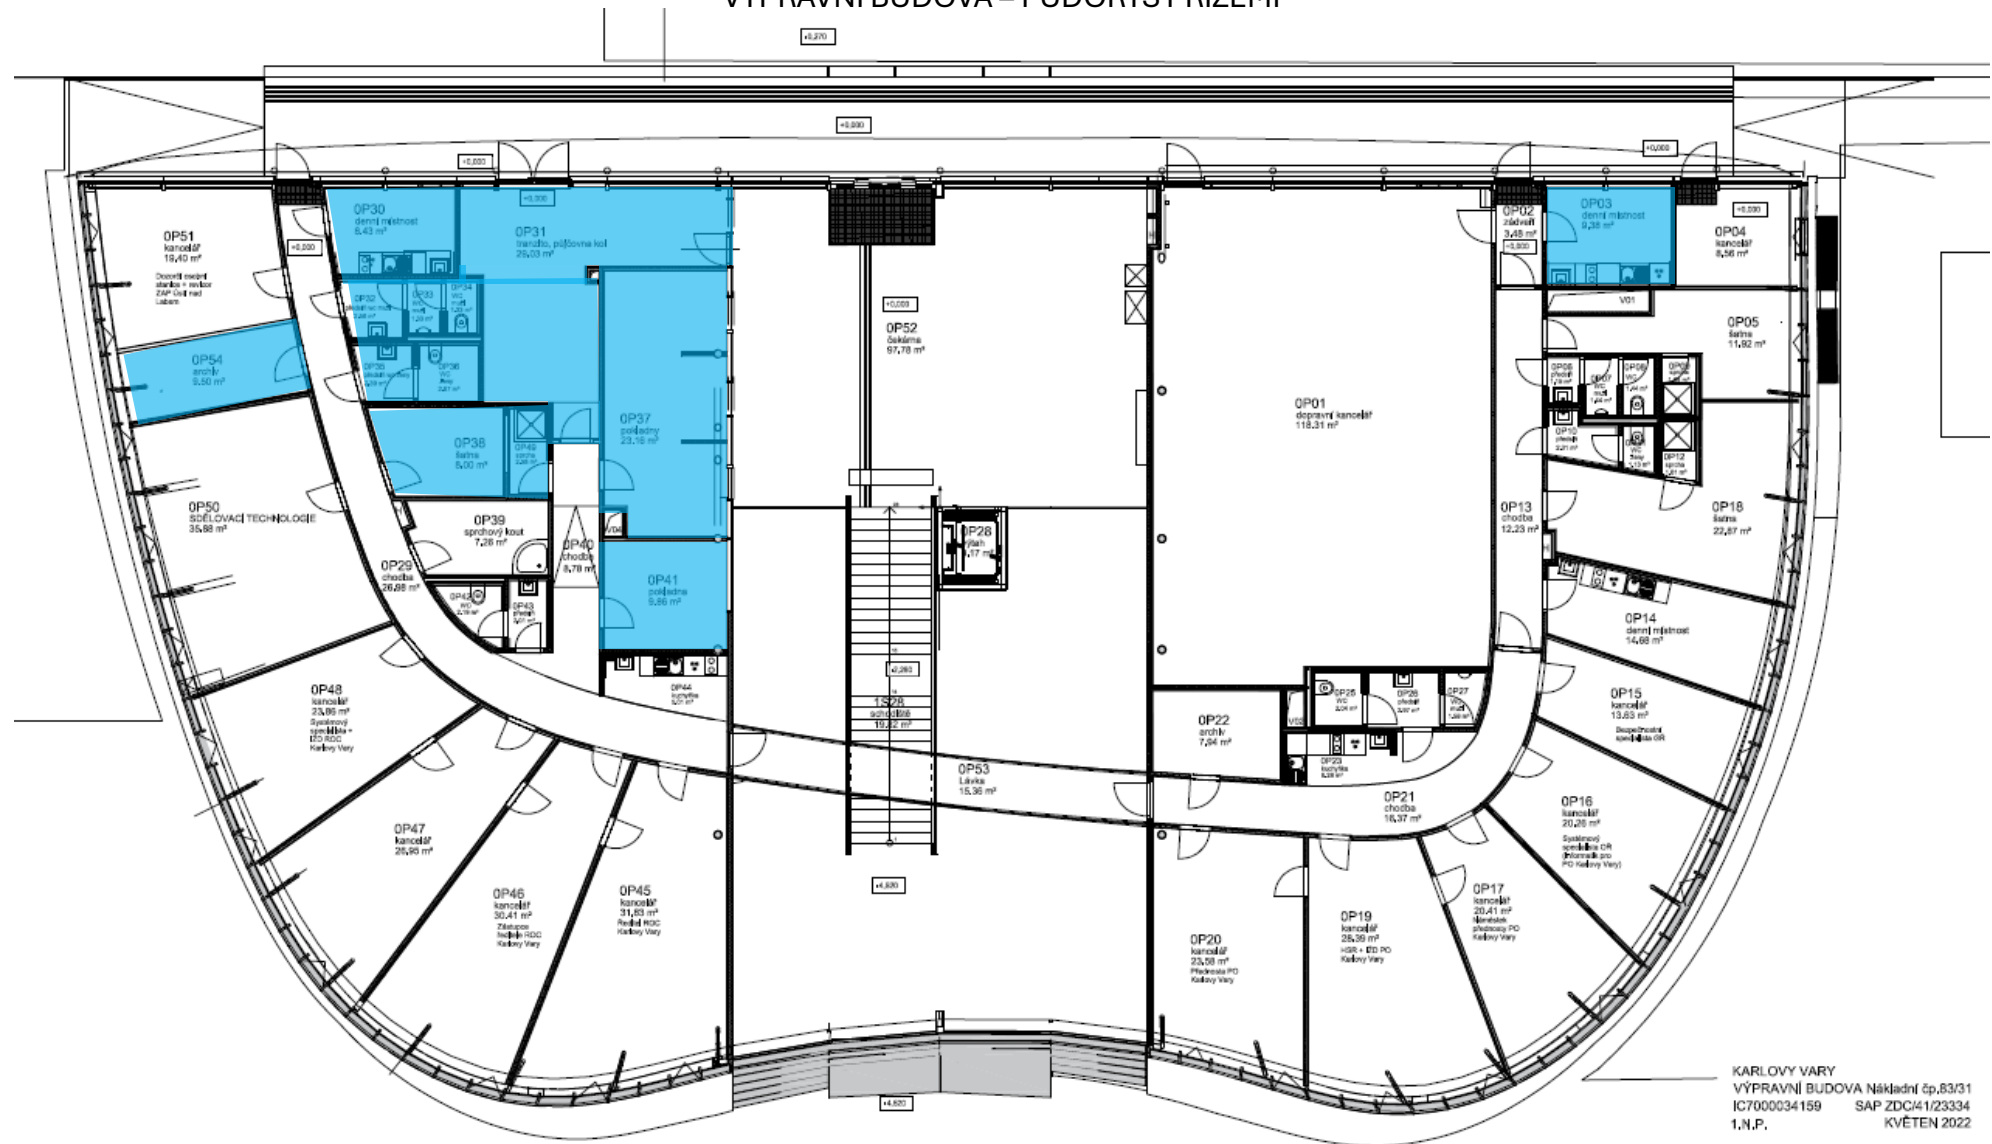

KARLOVY VARY
 VÝPRVNÍ BUDOVA Nákladní čp.83/31
 IC7000034159 SAP ZDC/41/23334
 1.N.P. KVĚTEN 2022

Provozní součásti zařízení služeb železniční stanice

- Obsazené
- Volné