


Číslo	Velikost/ m²	Název místnosti	Stav
1P21	6,5	Pokladna	Obsazené
0P05	1,4	WC	Obsazené
0P06	1,4	Umývárna	Obsazené
0P07	18,2	Chodba	Obsazené
0P08	6,6	Pokladna	Obsazené
0P09	6,6	Pokladna	Obsazené
0P10	6,6	Denní/noční místnost	Obsazené
0P11	8,2	Úschovna zavazadel	Obsazené
0P12	9,8	Úschovna zavazadel	Obsazené
0P03	8,1	Předsíň	Obsazené

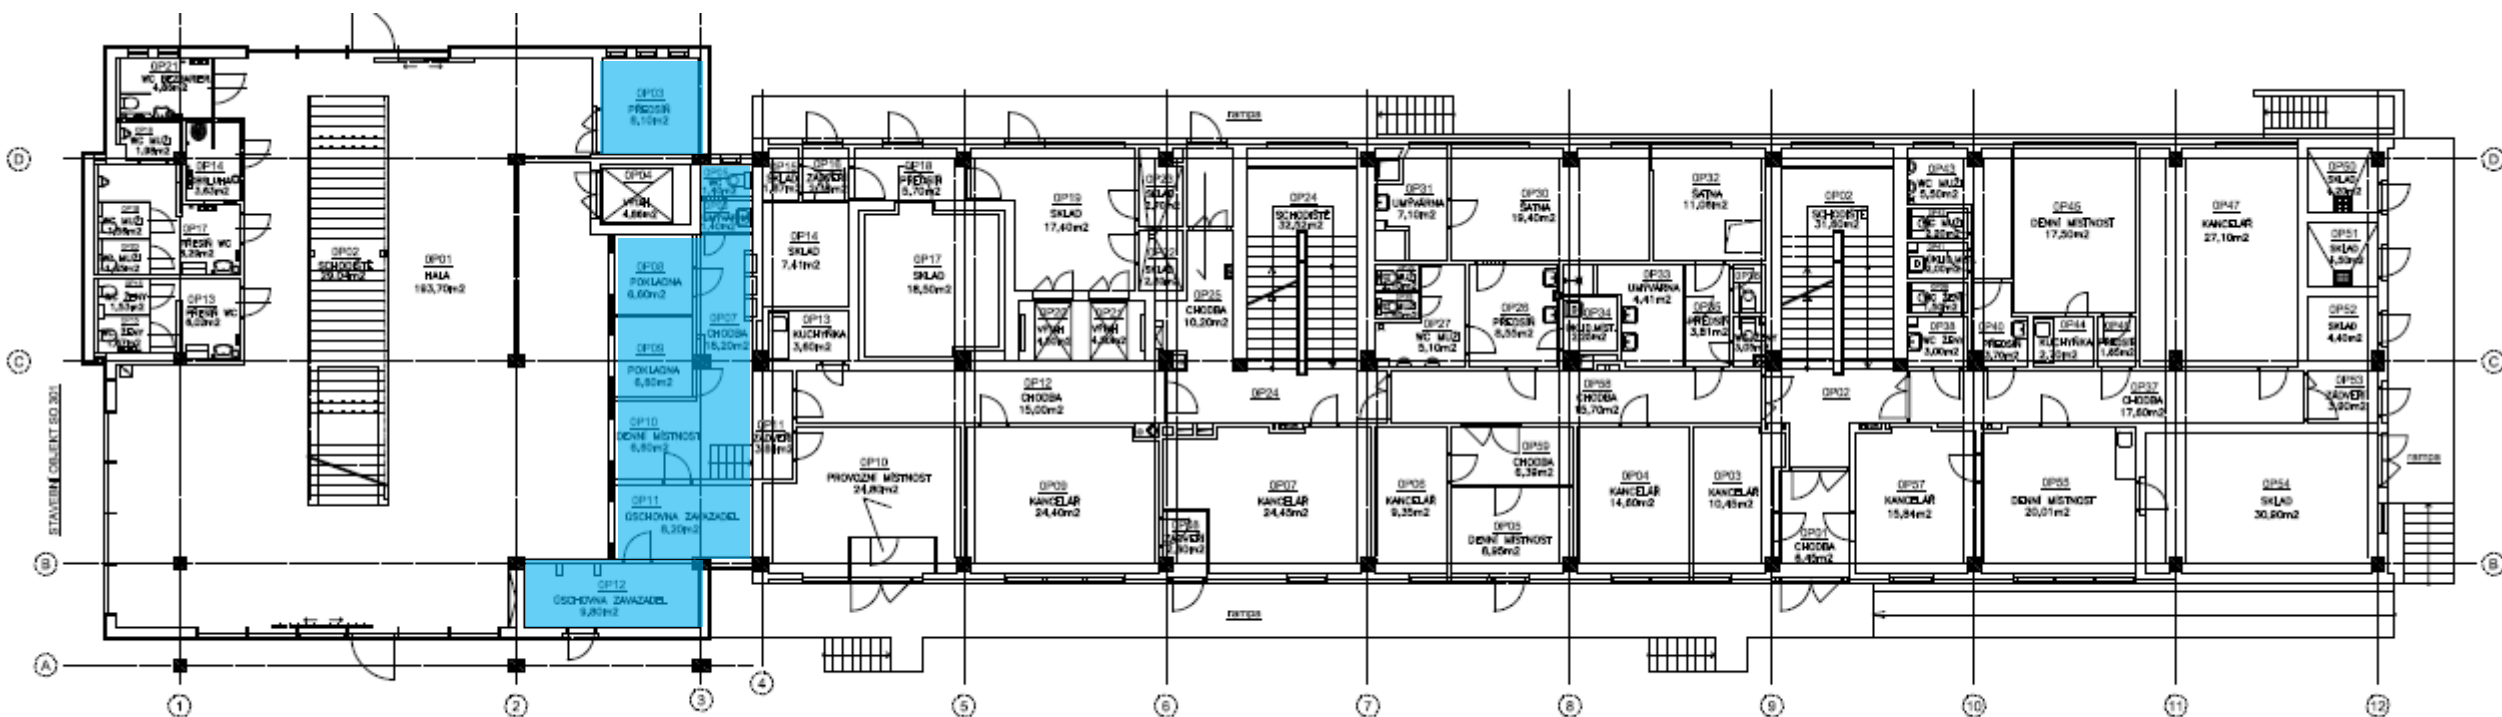

Karlovy Vary d.n. – odbovovací hala SAP ZDC/41/25097
 STAVEBNÍ OBJEKT SO 301 • PŮDORYS

Karlovy Vary d.n. – provozní budova SAP ZDC/41/25098
 STAVEBNÍ OBJEKT SO 302 • PŮDORYS

Provozní součásti zařízení služeb železniční stanice

- Obsazené
- Volné