


M09 Vlakový zabezpečovač (ATP) Cab signalling (ATP)

stav předpokládaný k začátku roku 2026 / condition supposed to beginning of 2026

- ETCS úroveň 1 / ETCS level 1
- ETCS úroveň 2, smíšený provoz / ETCS level 2, mixed operation
- ETCS úroveň 2, výhradní provoz / ETCS level 2, exclusive operation
- vlakový zabezpečovač LS / cab signalling LS
- vlakový zabezpečovač INDUSI/PZB / cab signalling INDUSI/PZB

dráha jiného vlastníka
rail system owned by another subject

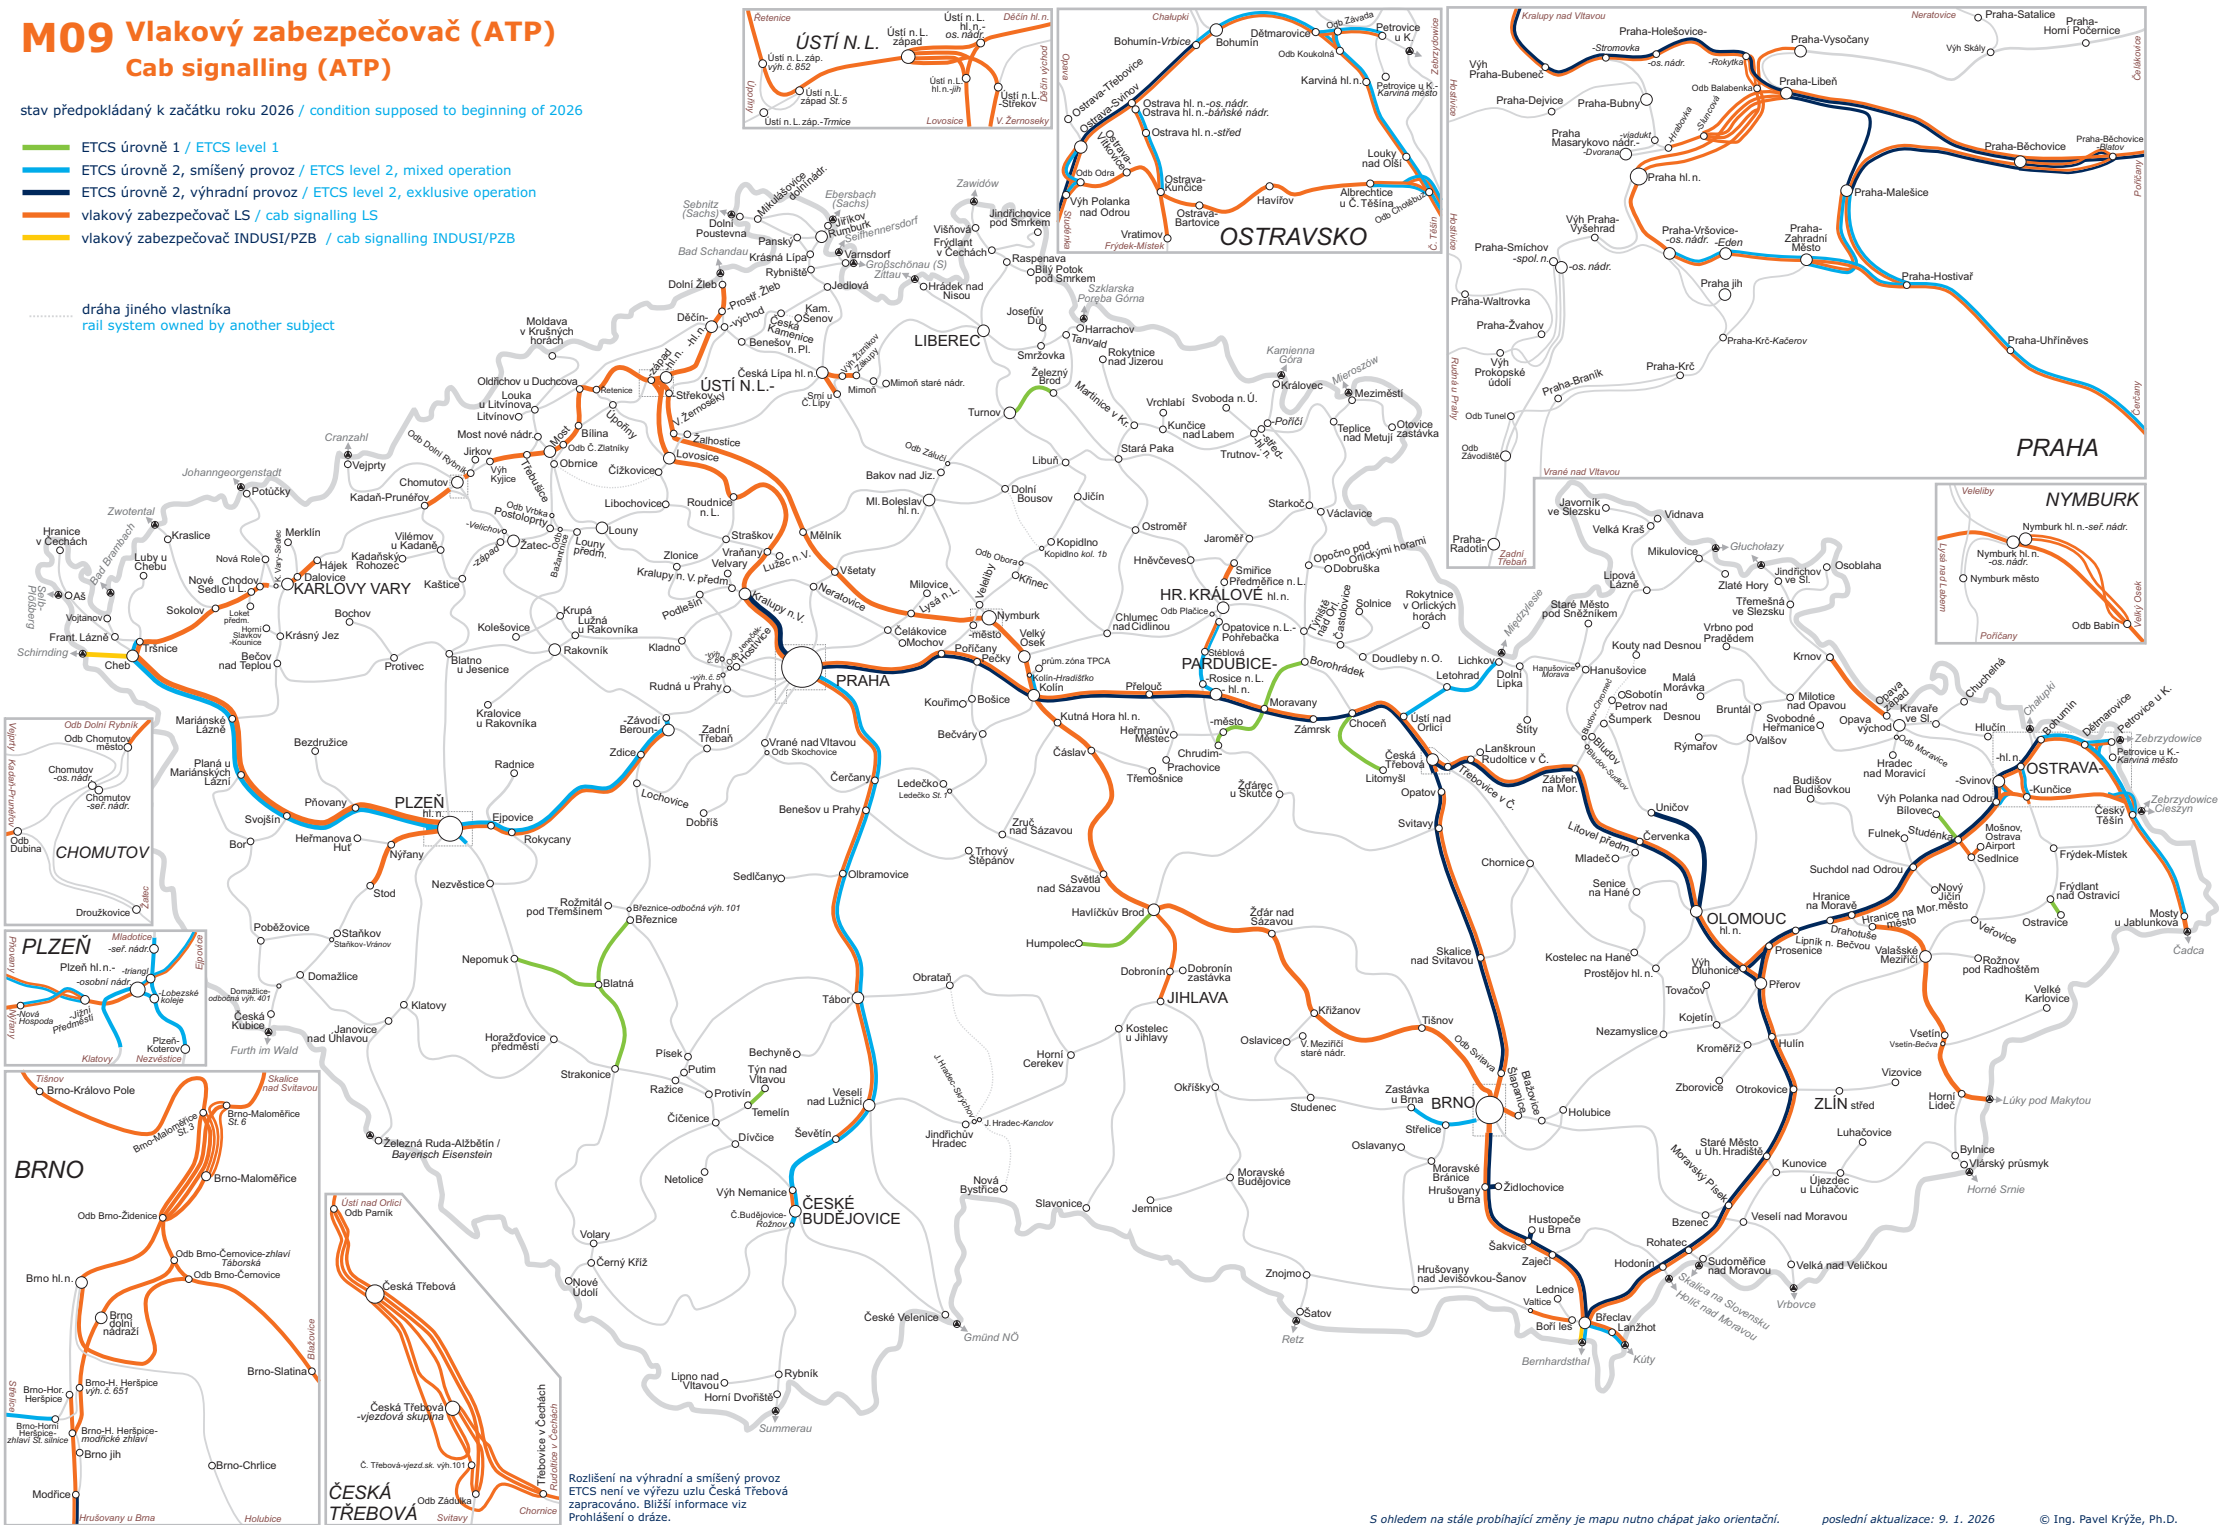

Rozlišení na výhradní a smíšený provoz ETCS není ve výjezdu uzlu Česká Třebová zapracováno. Bližší informace viz Prohlášení o dráze.